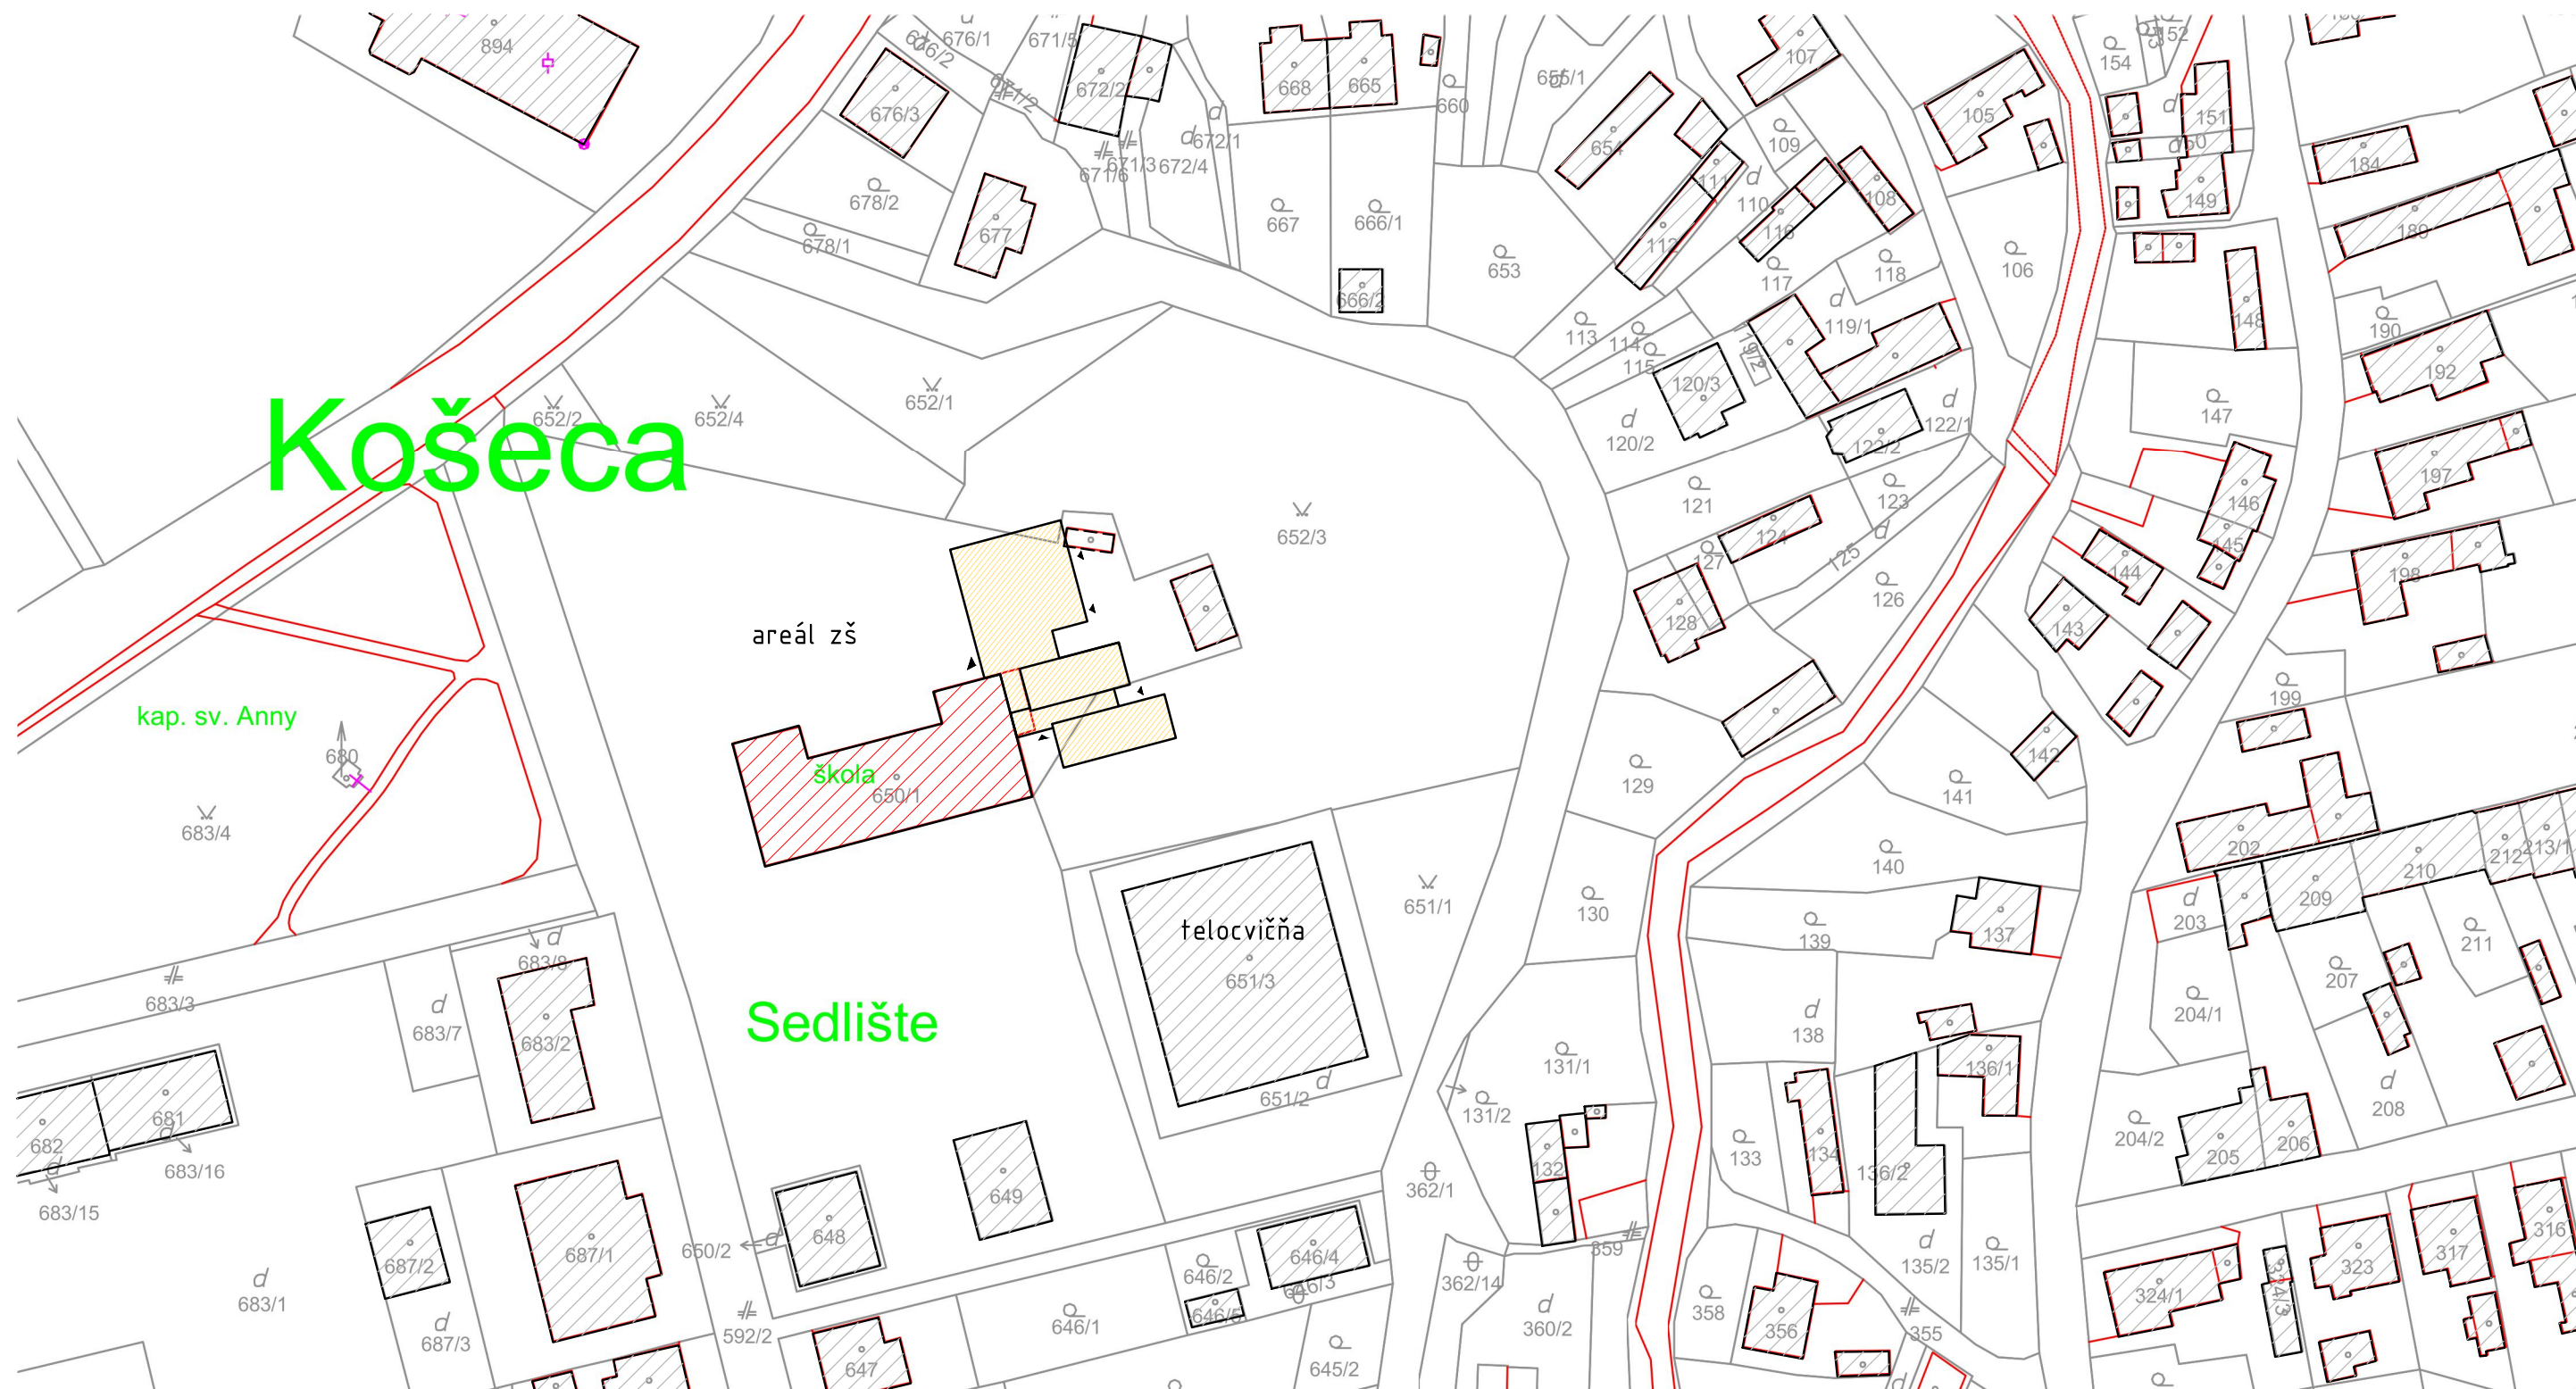

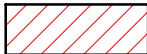

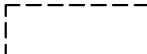


# Košeca



## legenda

-  existujúce objekty
-  existujúci objekt základnej školy
-  navrhovaná prístavba
-  asanovaný objekt

**arkonobelier**  
architektúra / interiér / dizajn

situácia - katastrálna mapa

02

**DOKUMENTÁCIA PRE ÚZEMNÉ ROZHODNUTIE**  
KOŠECA - PRÍSTAVBA A ROZŠÍRENIE KAPACITY ZÁKLADNEJ ŠKOLY  
autor návrhu - ing. arch. I. balušik, ing. arch. d. chupáč,  
vypracoval - ing. m. kolumberová, ing. r. mitašik

dátum 12/2018

### AUTORSKÁ OCHRANA:

Tento výkres je originál, jeho kopírovanie je trestné podľa §21, odst. d.) zákona č. 383/1997 Z.z. Akékoľvek použitie tohto výkresu bez písomného súhlasu Arkon Ateliéru s.r.o. a autora je zakázané. © copyright 2018 Arkon Ateliér s.r.o.