


POHĽAD VÝCHODNÝ

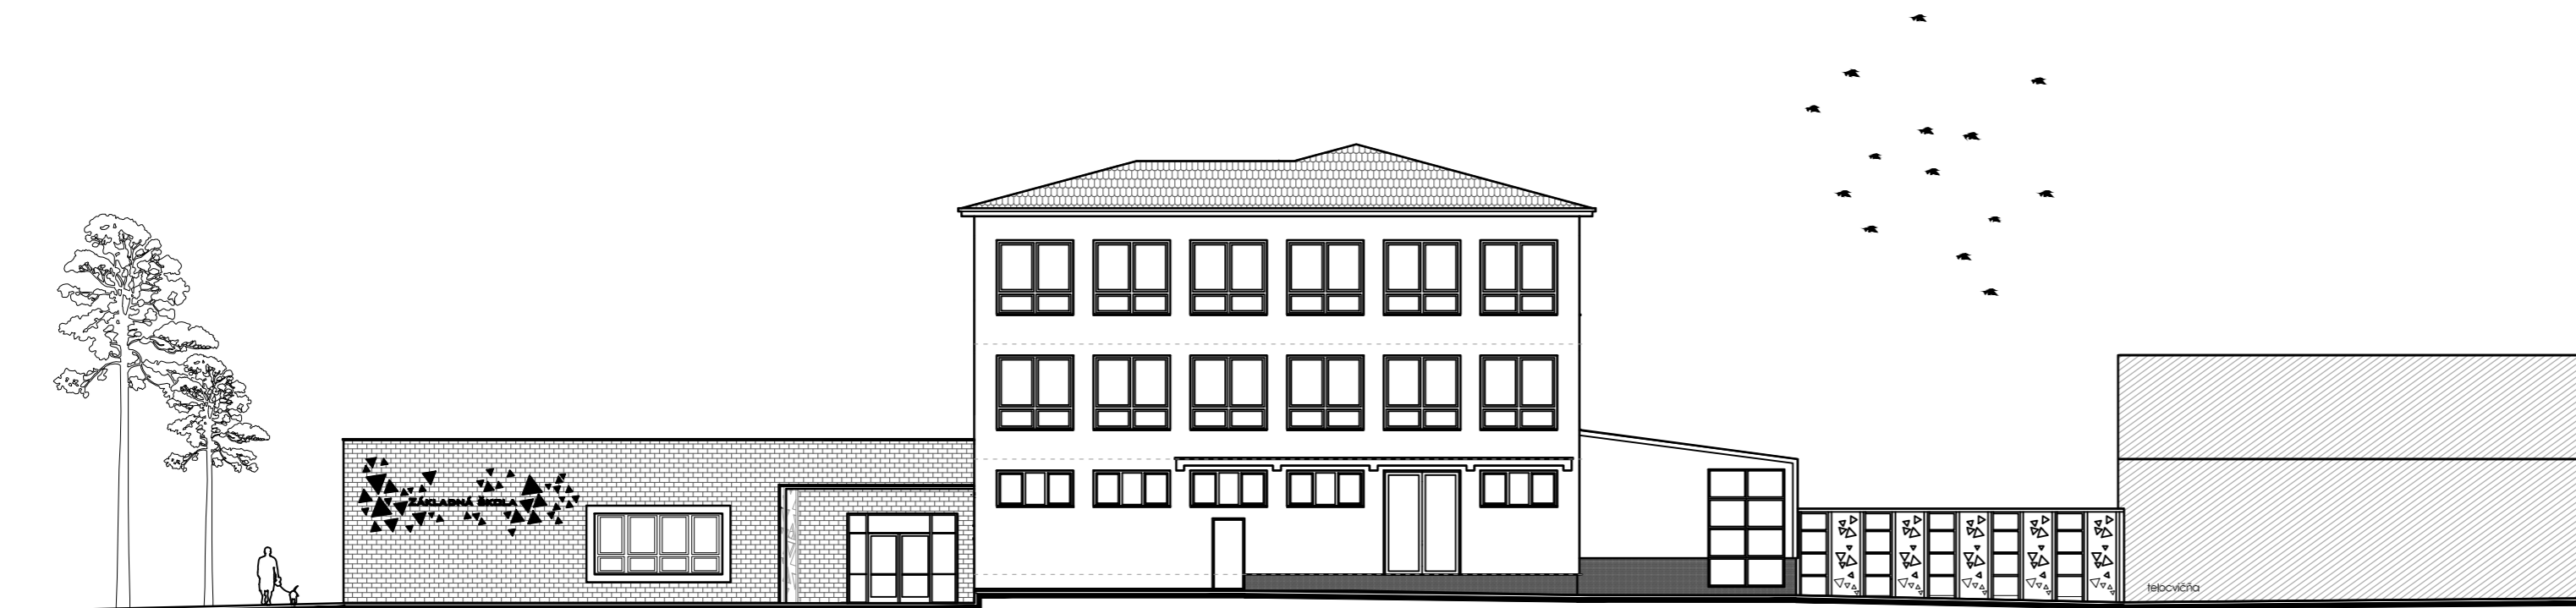

POHĽAD ZÁPADNÝ

arkon atelier
architektúra / interiér / dizajn

POHĽAD VÝCHODNÝ, POHĽAD ZÁPADNÝ

M1:200 | 09

DOKUMENTÁCIA PRE ÚZEMNÉ ROZHODNUTIE
KOŠECA - PRÍSTAVBA A ROZŠÍRENIE KAPACITY ZÁKLADNEJ ŠKOLY
autor návrhu - ing. arch. I. balušik, ing. arch. d. chupáč,
vypracoval - ing. m. kolumberová, ing. r. košuda

dátum 12/2018

AUTORSKÁ OCHRANA:
Tento výkres je orginál, jeho kopírovanie je trestné podľa §21, odst. d.) zákona č. 383/1997 Z.z. Akékoľvek použitie tohto výkresu bez písomného súhlasu Arkon Ateliéru s.r.o. a autora je zakázané. © copyright 2018 Arkon Ateliér s.r.o.