


M 1:5 000

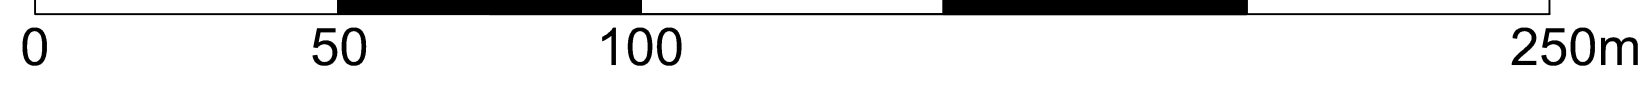

LEGENDA

- hranica katastrálneho územia obce
- hranica zastavaného územia obce
- hranica lokality predpokladanej záberu ppf
- plochy poľnohosp. pôdy navrhnuté na odľahle
- plochy TTP navrhnuté na odľahle
- plochy záhrad navrhnuté na odľahle
- ostatné plochy
- hranica bonitnej pôdnoekologickej jednoty
- plochy najkvalitnejšej PP v katastrálnom území podľa BPEJ
- kód a skupina BPEJ
- označenie rozvojovej plochy
- hranica parcel a stavieb podľa katastra nehnuteľností
- vodné plochy a toky
- ŠTRUKTÚRA URBANISTICKÝCH PLOCH**
- BR1 - BR11 plochy novej zástavby bývania v rodinných domoch
- BB1 - BB2 plochy novej zástavby bývania v nízkopodlažných bytových domoch
- OV1 - OV9 plochy občianskej vybavenosti
- ZM1 - ZM2 zmliekané plochy občianskej vybavenosti a bývania
- R1 - R4 plochy rekreácie
- SP1 - SP5 plochy športu
- V1 - V2 plochy výrobných a nevýrobných služieb
- TS1 - TS2 plochy technických služieb
- CN1 - CN2 plochy cintorínov
- Zs1 - Zs3 parkovo upravená sídelná zeleň
- ZI1 - ZI2 izolačná zeleň

- POPIS OBJEKTŮV A PRIESTOROV OBCE
- 1 Obecný úrad a pošta
  - 2 Kostol Nanebovzatia Panny Márie
  - 3 Evanjelický kostol
  - 4 Kaplnka sv. Barbory
  - 5 Kaplnka sv. Anny
  - 6 Stará zvonica - sírečné hodiny
  - 7 Socha sv. Jána
  - 8 Pamätník obeť SNP
  - 9 Základná škola
  - 10 Stredisko evanjelickej diskonie
  - 11 Kúpeľisko
  - 12 Železničná stanica
  - 13 Športový areál
  - 14 Kríž na Hôrka
  - 15 Osvetlová beseda
  - 16 Cintorín
  - 17 Materská škola
  - 18 Itrisko Prúdy

## ÚZEMNÝ PLÁN OBCE KOŠECA KONCEPT - variant A

OBJEDNÁVATEL: OBEC KOŠECA  
SPRACOVATEL: ATELIER OLYMPIA, Wolkrova 4, 851 01 Bratislava

VYHODNOTENIE PERSPEKTÍVNEHO VYUŽITIA POĽNOHOSPODÁRSKEJ PODY  
NA NEPOĽNOHOSPODÁRSKE ÚČELY

DÁTUM október 2017

RIEŠITELSKÝ KOLEKTÍV: Ing. arch. Eva Žolnárová, Ing. arch. Magda Ďurďiková, Ing. arch. Lucia Trajterová  
Ing. Peter Rakšányi PhD., Ing. Beata Vaculčíková, Ing. Augustín Fischer, Ing. V. Borovan, Ing. Ladislav Galko

