

# OBEC KOŠECA

Hlavná 36/100, 018 64 Košeca, č. t. 042/4468 183

Č. j.: 326/2845-02/2024-TS1-20

V Košeci dňa 01. 08. 2024

Vybavuje: Lucia Abrahámovská

## STAVEBNÉ POVOLENIE

### VEREJNÁ VYHLÁŠKA

Obec Košeca, ako príslušný stavebný úrad podľa § 117 zákona č. 50/1976 Zb. o územnom plánovaní a stavebnom poriadku (stavebný zákon) v znení neskorších predpisov (ďalej len "stavebný zákon"), vykonávajúci prenesený výkon štátnej správy podľa § 5, písm. a) zákona č. 608/2003 Z.z. o štátnej správe pre územné plánovanie, stavebný poriadok a bývanie a o zmene a doplnení zákona č. 50/1976 Zb. o územnom plánovaní a stavebnom poriadku (stavebný zákon) v znení neskorších predpisov, v spojenom územnom konaní so stavebným konaním preskúmal podľa § 62 stavebného zákona žiadosť o stavebné povolenie, ktorú dňa 26. 06. 2024 podal

**Stredoslovenská Distribučná, a.s., Pri Rajčianke 2927/8, 010 47 Žilina,**

ktorá splnomocnila spoločnosť :

**ELSPOL-SK. s.r.o., Miestneho priemyslu 1085, 029 01 Námestovo**

(ďalej len "stavebník"), a na základe tohto preskúmania podľa § 66 stavebného zákona a § 10 vyhlášky č. 453/2000 Z.z., ktorou sa vykonávajú niektoré ustanovenia stavebného zákona

### **p o v o ľ u j e u s k u t o č n í ť**

stavbu

### **“ 16498-Košeca-Háj-Rozšírenie NNK“**

na pozemku parc. č. KNC 1843/12, 157/3, 1843/4, 157/1 (KNE 557/1), 1843/17, 1843/1 (KNE 557/2), 157/1 (KNE 557/31), 157/1 (KNE 557/21), 1843/1 (KNE 558 ), 157/1 (KNE 347/501 ), 1843/1 (KNE 560/5 ), 1843/9 registra "C" v katastrálnom území Košeca ako líniová stavba. Uvedeným dňom bolo začaté územné a stavebné konanie.

#### **Stavba obsahuje:**

SO.01 – Rozšírenie NNK

- Montáž istiacej skrine PRIS
- Montáž zemného káblového vedenia
- Montáž optickej chráničky

#### **Pre uskutočnenie stavby sa určujú tieto podmienky:**

1. Stavba bude realizovaná v kat. území obce Košeca. Stavba sa nachádza v extraviláne obce.

Ako prístupová cesta na stavenisko bude využitá miestna komunikácia. Terén staveniska je rovinný, stavba je prístupná pre koľosové vozidlá po asfaltovej ceste.

2. Účelom stavby:

Rozšírením NN zemnej siete sa vybuduje nový káblový rozvod pre pripojenie budúcich nových odberateľov elektrickej energie.

## TECHNICKÉ RIEŠENIE

Rozvodná sústava:	NN-3+PEN, 50Hz, 230/400V, TN-c
Trasa:	Trasa je určená od skrine PRIS 7 č.1 (rieši stavba SW 16052) po novú istiacu skriňu PRIS 9 č.3.
Káble:	<u>NN rozvodné vedenie:</u> Zemný kábel NAYY-J 4x240, celková trasa 129 m
Uloženie káblov:	Káble budú uložené v zemi v PVC chráničkách DI 10. Dodržia sa podmienky súbehu a križovaní vedení podľa STN 73 6005.
Optická chránička:	Optická chránička HDPE 40 čiernej farby s oranžovým pruhom, priemer 40/33mm, min. mechanické zaťaženie 450N, celková trasa 129 m
Istiace skrine:	Istiace skrine sú vyrobené z recyklovateľného tvrdeného polyesteru vystuženého skleneným vláknom bez obsahu halogénov v bezúdržbovom prevedení. Materiál je odolný voči UV žiareniu a poveternostným podmienkam. Typy istiacich skrií: PRIS 9 č.3 - PRIS 9 DINI L VV 3/7 P2, IP2x, počet 1 ks
Istenie:	Nožovými poistkami gG v zmysle jednopólovej schémy zapojenia.

### Technické riešenie:

Z voľného vývodu istiacej skrine PRIS 7 č.1 (rieši stavba SW16052) sa vyvedie nové zemné NN káblové vedenie NAYY-J 4x240, ktorým sa pripojí nová istiacia skriňa PRIS 9 č.3. Zapojenie NN siete sa vyhotoví v zmysle výkresu jednopólovej schémy zapojenia.

Istiaca skriňa sa uzemní uzemňovacou pásovinou FeZn 30x4. Uzemňovacia pásovina sa uloží do výkopu spolu s novým zemným NN vedením. Vid' E.3 Uzemnenie.

Nové káblové vedenie sa uloží do káblových chráničiek DI 10, položí do zeme a prekryje výstražnou PVC červenou fóliou tak, ako znázorňuje výkres uloženia káblových vedení. V celej trase nového NN zemného vedenia sa do výkopu uloží optická chránička HDPE 40.

Pri ukladaní káblov je potrebné vyvarovať sa neprimeraným ťahom káblov, a je nutné dodržiavať výrobcom predpísané minimálne polomery ohybu. Pred ukončením montáže sa káble označia štítkami s označením čísla kábla a smerovania.

## ZEMNÉ PRÁCE

Zemné práce sa budú realizovať po vytýčení inžinierskych sietí ktoré sa v mieste stavby nachádzajú. Uvažovaná zemina je triedy III a IV. Zemné práce sa budú vykonávať strojovo aj ručne. Pri realizácii stavby je nutné postupovať podľa platných technologických postupov, smerníc a ostatných vnútorných predpisov platných v SSD, a. s. Pri spojovaní a ukončovaní je nutné používať nástroje doporučené výrobcom použitých káblových súborov, práce musí vykonávať kvalifikovaný a oprávnený montér pre daný druh činnosti a musia byť dodržané všetky postupy stanovené pre montáž. Po realizácii stavby sa komunikácie, spevnené plochy a terén po výkopových prácach uvedú do pôvodného stavu. Prebytočná zemina sa rozhrnie v teréne tak, aby po jej usadení nevznikali prepadliny.

Najmenšie dovolené vodorovné a zvislé vzdialenosti pri súbehu a križovaní podzemných vedení určuje STN 73 6005 - Priestorová úprava vedení technického vybavenia.

Spôsob ukladania káblov určuje STN 34 1050 a 33 2000 5-52.

3. Trasa nového vedenia bude realizovaná na pozemkoch parc.č. KNC 1843/12, 157/3, 1843/4, 157/1 (KNE 557/1), 1843/17, 1843/1 (KNE 557/2), 157/1 (KNE 557/31), 157/1 (KNE 557/21), 1843/1 (KNE 558), 157/1 (KNE 347/501), 1843/1 (KNE 560/5), 1843/9 – miestna komunikácia - ako líniová stavba v kat. území Košeca, tak ako je to zakreslené v situácii osadenia v M=1:500, ktorá tvorí nedeliteľnú časť tohoto rozhodnutia. Celková dĺžka trasy 129 m. Stavba je nevýrobného charakteru a nemá negatívny vplyv na životné prostredie.

4. Pri uskutočňovaní stavby je nutné dodržiavať predpisy týkajúce sa bezpečnosti práce a technických zariadení dbať na ochranu zdravia osôb na stavenisku.

5. Pri stavbe a jej uskutočňovaní musia byť dodržané príslušné ustanovenia § 48 až § 53 cit. stavebného zákona upravujúce požiadavky na uskutočňovanie stavieb, ustanovenia vyhl.č. 532/2000 Z.z., ktorou sa

ustanovujú podrobnosti o všeobecných technických požiadavkách na stavby užívané osobami s obmedzenou schopnosťou pohybu a orientácie a príslušné STN (viď technická správa) ako i podmienky a požiadavky orgánov štátnej správy, zainteresovaných orgánov a organizácií a správcov inž. sietí, ktoré chránia celospoločenské záujmy podľa osobitných predpisov, najmä:

**a) Krajský pamiatkový úrad Trenčín - záväzné stanovisko zo dňa 25. 10. 2023, zn. KPÚTN-2023/20308-2/85256/FAK:**

KPÚ Trenčín v súlade s § 41 ods. 4 pamiatkového zákona na základe žiadosti: ELSPOL-SK s.r.o. Miestneho priemyslu 1085, 029 01 Námestovo doručenej dňa 03.10.2023. o vyjadrenie k projektovej dokumentácii pre vydanie územného rozhodnutia a stavebného povolenia stavby podľa § 30 ods. 4 pamiatkového zákona vydáva nasledujúce **záväzné stanovisko**

K stavbe: „**16498-Košeca-Háj-Rozšírenie NNK**“, na parc.č. KNC 1843/12, 157/3, 1843/4, 157/1 (KNE 557/1), 1843/17, 1843/1 (KNE 557/2), 157/1 (KNE 557/31), 157/1 (KNE 557/21), 1843/1 (KNE 558 ), 157/1( KNE 347/501 ), 1843/1 (KNE 560/5 ), 1843/9, k. ú. Košeca a určuje tieto pripomienky:

- Podľa § 40 ods. 2 a 3 pamiatkového zákona a § 127 zákona č. 50/1976 Zb. o územnom plánovaní a stavebnom poriadku v znení neskorších predpisov (ďalej len „stavebný zákon“) v prípade zistenia, resp. narušenia archeologických nálezov počas stavby musí **nálezca alebo osoba zodpovedná za vykonávanie prác ihneď ohlásiť nález KPÚ Trenčín** priamo alebo prostredníctvom obce. Oznámenie o náleze je povinný urobiť nálezca **najneskôr na druhý pracovný deň po jeho nájdení**. Nález sa musí ponechať bez zmeny až do obhliadky KPÚ Trenčín alebo ním poverenou odborne spôsobilou osobou, najmenej však tri pracovné dni odo dňa oznámenia nálezu. Do obhliadky KPÚ Trenčín je nálezca povinný vykonať všetky nevyhnutné opatrenia na záchranu nálezu, najmä zabezpečiť ho proti poškodeniu, znehodnoteniu, zničeniu a odcudzeniu. Archeologický nález môže vyzdvihnúť a premiestniť z pôvodného miesta a z nálezových súvislostí iba oprávnená osoba podľa vyššie uvedeného metódami archeologického výskumu. Ak archeologický nález vyzdvihne oprávnená osoba podľa vyššie uvedeného, je povinná KPÚ Trenčín predložiť najneskôr do desiatich dní od vyzdvihnutia nálezu správu o náhodnom archeologickom náleze; správa o náhodnom archeologickom náleze obsahuje informácie o lokalizácii nálezu, metodike odkryvu, rámcovom datovaní a fotodokumentáciu nálezovej situácie.

Nálezy sú napr. ľudské kosti, keramické črepy, nádoby, staré tehlové alebo kamenné murivá, pozostatky drevených konštrukcií, jamy vyplnené tmavou hlinou prejavujúce sa ako kontrastné fláky na podloží, prepálené vrstvy, nástroje, šperky, mince a podobne. Archeologickými nálezmi sú aj všetky nájdené hnutelné veci pochádzajúce pred roku 1919 a a vojnové predmety pred roku 1946 nájdené v zemi a na jej povrchu.

KPÚ Trenčín vykonáva pamiatkový dohľad formou obhliadky výkopov stavby v období od zahájenia zemných prác až po jej ukončenie.

KPÚ Trenčín toto záväzné stanovisko vydal z hľadiska záujmov chránených pamiatkovým zákonom a je záväzným stanoviskom podľa stavebného zákona. **Platí pre územné a stavebné konanie stavby**. Toto záväzné stanovisko nenahrádza vyjadrenia iných orgánov štátnej správy a územnej samosprávy. V súlade s § 44 pamiatkového zákona záväzné stanovisko podľa § 30 ods. 4 pamiatkového zákona po uplynutí troch rokov odo dňa jeho vydania stráca platnosť, ak nedošlo k jeho použitiu na účel, na ktorý je určené.

**b) PVS, a.s. Považská Bystrica – vyjadrenie zo dňa 26. 10. 2023, j.č. 14162/2023-KGA pre PD „16498-Košeca-Háj-rozšírenie NNK“:**

Opis stavby podľa predloženej PD:

Stavba obsahuje jeden stavebný objekt: SO.01 – rozšírenie NNK, ktorý zahŕňa montáž istiacej skrine PRIS, montáž zemného káblového vedenia a montáž optickej chráničky HDPE40. celková dĺžka zemného káblového vedenia a optickej chráničky bude cca 129 m.

K žiadosti uvádzame:

1. V uvedenej lokalite sa inžinierske siete v správe Považskej vodárenskej spoločnosti a.s. (ďalej len „PoVS a.s.“) nenachádzajú.
2. Potrubie verejného vodovodu PE DN 100mm v správe PoVS a.s. a potrubie verejnej kanalizácie PE DN 300mm v správe PoVS a.s. sú vedené miestnou komunikáciou, Ulicou pod hôrkou ( pozemok parc. č. KN-C 382/1, k.ú. Košeca).
3. Toto vyjadrenie má platnosť 24 mesiacov od jeho vydania.

**c) SPP - Distribúcia, a.s. Bratislava - vyjadrenie zo dňa 25. 10. 2023, č. TD/NS/0883/2023/GA k žiadosti o stanovisko k dokumentácii pre stavebné povolenie k umiestneniu stavby z hľadiska bezpečnostných a ochranných pásiem plynárenských zariadení - všeobecné podmienky:**

- Po posúdení predloženej projektovej dokumentácie vyššie uvedenej stavby konštatujeme, že umiestnenie vyššie uvedenej stavby nie je v kolízii s existujúcimi plynárenskými zariadeniami v správe SPP-D,

- stavebník je povinný pri realizácii stavby dodržať ustanovenia Zákona o energetike, Stavebného zákona a iných všeobecne záväzných právnych predpisov,

- stavebník je povinný rešpektovať a zohľadniť existenciu plynárenských zariadení a/alebo ich ochranných bezpečnostných pásiem,
- ak pri zemných prácach dôjde k odkrytiu plynárenského zariadenia, stavebník je povinný kontaktovať pred zasypaním výkopu zástupcu SPP-D (p. Jozef Baran, email: jozef.baran@spp-distribucia.sk) na vykonanie kontroly stavu obnaženého plynárenského zariadenia, podsypu a obsypu plynovodu a uloženia výstražnej fólie; výsledok kontroly bude zaznamenaný do stavebného denníka,
- stavebník je povinný zabezpečiť odkryté plynovody, káble, ostatné inžinierske siete počas celej doby ich odkrytia proti poškodeniu,
- prístup k akýmkoľvek technologickým zariadeniam SPP-D nie je povolený a manipulácia s nimi je prísne zakázaná, pokiaľ sa na tieto práce nevzťahuje vydané povolenie SPP-D,
- každé poškodenie zariadenia SPP-D, vrátane poškodenia izolácie potrubia, musí byť ihneď ohlásené SPP-D na tel. č. 0850 111 727, nedodržanie tejto povinnosti môže viesť k vážnemu ohrozeniu života, zdravia a majetku verejnosti,
- upozorňujeme, že SPP-D môže pri všetkých prípadoch poškodenia plynárenských zariadení podať podnet na Slovenskú obchodnú inšpekciu (SOI), ktorá je oprávnená za porušenie povinnosti v ochrannom a/alebo bezpečnostnom pásme plynárenského zariadenia uložiť podľa ustanovení Zákona o energetike pokutu vo výške 300,- € až 150 000,- €, poškodením plynárenského zariadenia môže dôjsť aj k spáchaniu trestného činu všeobecného ohrozenia podľa § 284 a § 285, prípadne trestného činu poškodzovania a ohrozovania prevádzky všeobecne prospešného zariadenia podľa § 286, alebo § 288 zákona č. 300/2005 Z.z. Trestný zákon,
- v zmysle § 79 Zákona o energetike stavebník nesmie bez súhlasu prevádzkovateľa distribučnej siete v ochrannom pásme plynárenských zariadení vykonávať činnosti ako ani umiestňovať stavby, kontrolné šachty, trvalé porasty a pod.,
- v zmysle § 80 Zákona o energetike stavebník nesmie bez súhlasu prevádzkovateľa distribučnej siete v bezpečnostnom pásme plynárenských zariadení umiestňovať stavby,
- k technickému riešeniu sa nevyjadrujeme.

#### OSOBITNÉ PODMIENKY:

žiadne

**d) Slovak Telekom, a. s., Bajkalská 28, Bratislava – vyjadrenie č. 6612326906 zo dňa 03. 10. 2023 k existencii telekomunikačných vedení a rádiových zariadení a všeobecné podmienky ochrany sietí spoločnosti Telekom, a.s. a DIGI Slovakia, s.r.o. podľa § 21 ods. 11 zákona č. 452/2021 Z. z. o elektronických komunikáciách pre účely územného a stavebného konania: Dôjde do styku so sieťami elektronických komunikácií spoločnosti Slovak Telekom, a.s. a/alebo DIGI Slovakia, s.r.o.**

1. Existujúce zariadenia sú chránené ochranným pásmom (§23 zákona č. 452/2021 Z. z.) a zároveň je potrebné dodržať ustanovenie §108 zákona č. 452/2021 Z. z. o ochrane proti rušeniu.
2. Vyjadrenie stráca platnosť uplynutím doby platnosti uvedenej vyššie vo vyjadrení, v prípade zmeny vyznačeného polygónu, dôvodu žiadosti, účelu žiadosti, v prípade ak uvedené parcelné číslo v žiadosti nezodpovedá vyznačenému polygónu alebo ak si stavebník nesplní povinnosť podľa bodu 3.
3. Stavebník alebo ním poverená osoba je povinná v prípade ak zistil, že jeho zámer, pre ktorý podal uvedenú žiadosť je v kolízii so SEK Slovák Telekom, a.s. a/alebo DIGI SLOVAKIA, s.r.o. alebo zasahuje do ochranného pásma týchto sietí (najneskôr pred spracovaním projektovej dokumentácie stavby), vyzvať spoločnosť Slovák Telekom, a.s. na stanovenie konkrétnych podmienok ochrany alebo preloženia SEK prostredníctvom zamestnanca spoločnosti povereného správou sietí: Róbert Salajka, robert.salajka@telekom.sk, +4219014703260
4. V prípade ak na Vami definovanom území v žiadosti o vyjadrenie sa nachádza nadzemná telekomunikačná sieť, ktorá je vo vlastníctve Slovák Telekom, a.s. a/alebo DIGI SLOVAKIA, s.r.o., je potrebné zo strany žiadateľa zabezpečiť nadzemnú sieť proti poškodeniu alebo narušeniu ochranného pásma.
5. **Nedodržanie vyššie uvedených podmienok ochrany zariadení je porušením povinností podľa §23 zákona č. 452/2021 Z. z. o elektronických komunikáciách v platnom znení.**
6. Žiadateľ môže vyjadrenie použiť iba pre účel, pre ktorý mu bolo vystavené. Okrem použitia pre účel konaní podľa stavebného zákona a následnej realizácie výstavby, žiadateľ nie je oprávnený poskytnuté informácie a dáta ďalej rozširovať, prenajímať alebo využívať bez súhlasu spoločnosti Slovák Telekom, a.s.
7. Žiadateľa zároveň upozorňujeme, že v prípade ak plánuje napojiť nehnuteľnosť na verejnú elektronickú komunikačnú sieť úložným vedením, je potrebné do projektu pre územné rozhodnutie doplniť aj telekomunikačnú prípojku.
8. Prílohy k vyjadreniu: - situačný výkres

**e) Okresný úrad Ilava, odbor starostlivosti o životné prostredie, č. OU-IL-OSZP-2023/001865-002 zo dňa 10. 10. 2023**

vec: „ 16498 — Košeca — Háj - Rozšírenie NNK” - vyjadrenie

Dňa 03. 10.2023 bola na Okresný úrad Ilava odbor starostlivosti o životné prostredie doručená žiadosť o vyjadrenie k projektovej dokumentácii pre územné rozhodnutie a stavebné povolenie stavby „ 16498 — Košeca — Háj — Rozšírenie NNK” na pozemkoch v katastrálnom území Košeca, okres Ilava od žiadateľa ELSPOL — SK, s. r. o., Miestneho

priemyslu 1085, 029 01 Námestovo, IČO 36 433 721. Stavebníkom a prevádzkovateľom stavby je Stredoslovenská distribučná, a. s. so sídlom Pri Rajčianke 2927/8, 010 47 Žilina, IČO 36 442 151.

Okresný úrad Ilava, odbor starostlivosti o životné prostredie ako vecne a miestne príslušný orgán štátnej správy odpadového hospodárstva podľa ustanovení § 5 zák. č. 525/2003 Z. z. o štátnej správe starostlivosti o životné prostredie a o zmene a doplnení niektorých zákonov v znení neskorších predpisov a podľa § 108 ods. 1 písm. m) zákona č. 79/2015 Z. z. o odpadoch a o zmene a doplnení niektorých zákonov v znení neskorších predpisov (ďalej len „zákon o odpadoch“) vydáva vyjadrenie

podľa § 99 ods. 1 písm. b) bod 1 a 2 zákona o odpadoch k projektovej dokumentácii z 09/2023 stavby „16498 — Košeca — Háj — Rozšírenie NNK“ archívne číslo SE 23024, ktorú vypracoval Ing. Patrik Mikušiak, ELSPOL-SK, s. r. o., Miestneho priemyslu 1085, 029 01 Námestovo, IČO 36 433 721.

Predmetná projektová dokumentácia rieši rozšírenie NNK. Rozšírením NN zemnej siete sa vybuduje nový káblový rozvod pre pripojenie budúcich nových odberateľov elektrickej energie.

Stavba obsahuje jeden stavebný objekt. Projektovaná kapacita dokumentácie zahŕňa:

SO.01- Rozšírenie NNK: montáž istiacej skrine PRIS (1 ks), montáž zemného káblového vedenia (trasa 129 m) a montáž optickej chráničky HDPE 40 (trasa 129 m).

Pri realizácii stavby sa predpokladá vznik nasledujúcich odpadov, ktoré sú zaradené podľa Prílohy č. 1 k vyhláške MŽP SR č. 365/2015 Z. z., ktorou sa ustanovuje Katalóg odpadov: 17 05 04 zemina a kamenivo iné ako uvedené v 17 05 03. Okresný úrad Ilava, odbor starostlivosti o životné prostredie z hľadiska sledovania záujmov štátnej správy odpadového hospodárstva nemá námietky k realizácii stavby a určuje nasledovné podmienky:

1. Každý je povinný nakladať s odpadmi, alebo inak s nimi zaobchádzať v súlade so zákonom o odpadoch, pôvodca (držiteľ) odpadu je povinný znášať náklady na činnosti nakladania s odpadom. Podľa § 77 ods. 2 zákona o odpadoch je pôvodcom odpadu, ak ide o odpady vznikajúce pri stavebných prácach a demolačných prácach, vykonávaných v sídle alebo mieste podnikania, organizačnej zložke alebo v inom mieste pôsobenia právnickej osoby alebo fyzickej osoby — podnikateľa, právnická osoba alebo fyzická osoba — podnikateľ, ktorej bolo vydané povolenie podľa zákona č. 50/1976 Zb. o územnom plánovaní a stavebnom poriadku (stavebný úkon). Pôvodca odpadu zodpovedá za nakladanie s odpadmi podľa zákona o odpadoch a je povinný plniť povinnosti podľa 14 ods. 1 zákona o odpadoch.

2. Pri realizácii stavby je pôvodca, resp. držiteľ odpadov povinný vykonávať svoju činnosť tak, aby zabezpečil záväznú poradie priorit hierarchie odpadového hospodárstva podľa § 6 ods. 1 zákona o odpadoch a to: a) predchádzanie vzniku odpadu,

b) príprava na opätovné použitie odpadu,

c) recyklácia,

d) iné zhodnocovanie, napríklad energetické zhodnocovanie,

e) zneškodňovanie.

3. Pôvodca odpadu je povinný podľa § 77 ods. 3 zákona o odpadoch:

- zabezpečiť zhodnotenie a recykláciu stavebného odpadu a odpadu z demolácie vrátane spätného zasypávania ako náhrady za iné materiály najmenej vo výške záväzných cieľov a limitov zhodnocovania a recyklácie ustanovených v prílohe č. 3 časti VI. druhom bode zákona o odpadoch,

- stavebné odpady a odpady z demolácií prednostne materiálovo zhodnotiť a výstup z recyklácie realizovaný v mieste vzniku prednostne využiť pri svojej činnosti, ak to technické, ekonomické a organizačné podmienky dovoľujú,

- zabezpečiť pred vznikom odpadov odovzdávaných podľa § 14 ods. 1 písm. e) zákona o odpadoch (povinnosť odovzdať odpady oprávnenej osobe) preukázateľný zmluvný vzťah o fyzickom nakladaní s nimi, uzatvorený minimálne v rozsahu určenom vykonávacím predpisom — 2 vyhlášky MŽP SR č. 344/2022 Z. z. o stavebných odpadoch a odpadoch z demolácií (minimálny rozsah: druhy odpadov, spôsob nakladania s odpadmi, plánovaný spôsob spracovania odpadov, oprávnenie na nakladanie s odpadmi).

4. Odpady, ktoré nie je možné opätovne použiť/recyklovať/zhodnotiť, držiteľ odpadov zneškodní na povolenej skládke odpadov v súlade so zákonom o odpadoch a so všeobecne záväznými právnymi predpismi vydanými na jeho vykonanie tak, aby nedošlo k znečisteniu životného prostredia.

5. Podľa ustanovení § ods. 2 písm. h) sa zákon o odpadoch nevzťahuje na nekontaminovanú zeminu a iný prirodzene sa vyskytujúci materiál vykopaný počas stavebných prác, ak je isté, že sa materiál použije na účely výstavby v prirodzenom stave na mieste, na ktorom bol vykopaný.

6. V prípade dočasného uloženia výkopovej zeminy mimo miesta jej vzniku je potrebné mať udelený súhlas na skladovanie výkopovej zeminy pre pôvodcu odpadu podľa § 97 ods. 1 písm. u) zákona o odpadoch. Súhlas udeľuje Okresný úrad Trenčín, odbor starostlivosti o životné prostredie, oddelenie štátnej správy vôd a vybraných zložiek životného prostredia kraja (ďalej len „okresný úrad v sídle kraja“).

7. Pôvodca odpadu, ktorý plánuje využiť výkopovú zeminu na spätné zasypávanie mimo miesta jej vzniku, je povinný požiadať príslušný orgán štátnej správy odpadového hospodárstva, ktorým je v tomto prípade okresný úrad v sídle kraja, o súhlas podľa § 97 ods. 1 písm. s) zákona o odpadoch

8. Zakazuje sa podľa § 13 písm. a), b) zákona o odpadoch uložiť, alebo ponechať odpad na inom mieste, ako na mieste na to určenom, zhodnotiť, alebo zneškodniť odpad inak, ako v súlade s týmto zákonom.

9. Podľa § 99 ods. 1 písm. b) bod 5 zákona o odpadoch sa Okresný úrad Ilava, odbor starostlivosti o životné prostredie, ako orgán štátnej správy odpadového hospodárstva vyjadruje k dokumentácii v kolaudačnom konaní. K

žiadosti o vyjadrenie je potrebné predložiť kópiu právoplatného stavebného povolenia stavby, evidenciu vzniku odpadov z realizácie predmetnej stavby (katalógové číslo, názov odpadu, množstvo odpadu v tonách, spôsob nakladania s odpadmi) a doklady o ich zhodnotení prípadne zneškodnení (kópie vážnych lístkov, faktúr) v súlade s týmto vyjadrením a hierarchiou v odpadovom hospodárstve. Z prekladaných dokladov musí byť zrejmé, že súvisia s riešenou stavbou. V prípade nesúlady medzi odpadmi uvedenými v projektovej dokumentácii overenej stavebným úradom v stavebnom konaní a odpadmi, ktoré reálne vznikli pri realizácii predmetnej stavby je potrebné danú skutočnosť odôvodniť.

Toto vyjadrenie nenahrádza vyjadrenie alebo súhlas podľa iných ustanovení zákona o odpadoch a podľa § 99 ods. 2 zákona o odpadoch sa považuje za záväzné stanovisko v konaniach stavebného úradu podľa osobitného predpisu.

**f) Okresný úrad Ilava, odbor starostlivosti o životné prostredie, č. OU-IL-OSZP-2023/001850-002 zo dňa 06. 11. 2023**

vec: „ 16498 — Košeca — Háj - Rozšírenie NNK”- vyjadrenie

Dňa 05. 10.2023 bola na Okresný úrad Ilava, odbor starostlivosti o životné prostredie doručená žiadosť o vyjadrenie k projektovej dokumentácii pre územné rozhodnutie a stavebné povolenie stavby „ 16498 — Košeca — Háj — Rozšírenie NNK” na pozemkoch KN-C 1843/12, 157/3, 1843/4, 157/1 (KN-E 557/1 1), 1843/17, 1843/1 (KN-E 557/2), 157/1 (KN-E 557/31), 157/1, (KN-E 557/21), 1843/1 (KN-E 558), 157/1 (KN-E 347/501), 1843/1 (KN-E 560/5), 1843/9 v katastrálnom území Košeca, okres Ilava od žiadateľa ELSPOL — SK, s. r. o., Miestneho priemyslu 1085, 029 01 Námestovo, IČO 36 433 721. Stavebníkom a prevádzkovateľom stavby je Stredoslovenská distribučná, a. s. so sídlom Pri Rajčianke 2927/8, 010 47 Žilina, IČO 36 442 151.

Projektovú dokumentáciu 09/2023, archívne číslo SE 23024 vypracoval Ing. Patrik Mikušiak, ELSPOL-SK, s. r. o., Miestneho priemyslu 1085, 029 01 Námestovo, IČO 36 433 721.

Predmetná projektová dokumentácia rieši rozšírenie NNK. Rozšírením NN zemnej siete sa vybuduje nový káblový rozvod pre pripojenie budúcich nových odberateľov elektrickej energie.

Stavba obsahuje jeden stavebný objekt. Projektovaná kapacita dokumentácie zahŕňa:

SO.OI - Rozšírenie NNK:

- montáž istiacej skrine PRIS (1 ks),
- montáž zemného káblového vedenia (trasa 129 m)
- montáž optickej chráničky HDPE 40 (trasa 129 m).

Stavba bude realizovaná v katastrálnom území Košeca. Trasa rozšírenia nového NN zemného káblového vedenia je navrhnutá z istiacej skrine PRIS 7 č. I (rieši stavba SW 16052) zeleňou v súbehu s exist. VN zemným káblom VN linky č.203 popri asfaltovej ceste na Sadovej ulici po novú istiacu skriňu PRIS 9 č.3. Trasa nového vedenia a poloha novej istiacej skrine sú zrejmé zo situačného výkresu stavby. V celej trase navrhovaného NN zemného vedenia sa do výkopu spolu s elektrickým vedením uloží aj optická chránička HDPE 40. Stavba bude realizovaná na povrchovo upravenom aj neupravenom, mierne členitom teréne. Prístupnosť k miestu stavby je zabezpečená po miestnych cestných komunikáciách obyčajnými dopravnými prostriedkami. Rozšírením NN zemnej siete sa vybuduje nový káblový rozvod pre pripojenie budúcich nových odberateľov elektrickej energie.

Okresný úrad Ilava, odbor starostlivosti o životné prostredie ako vecne a miestne príslušný orgán štátnej vodnej správy podľa ustanovení §5 zákona NR SR č. 525/2003 Z. z. o štátnej správe starostlivosti o životné prostredie a o zmene a doplnení niektorých zákonov v znení neskorších predpisov a podľa §61 písm. a) zákona č. 364/2004 Z. z. o vodách a o zmene zákona Slovenskej národnej rady č. 372/1990 Zb. o priestupkoch v znení neskorších predpisov (vodný zákon) v platnom znení vydáva toto vyjadrenie podľa § 28 vodného zákona:

Z hľadiska ochrany vodných pomerov je predmetná stavba možná za týchto podmienok:

1. Pri realizácii stavby a neskoršej prevádzke postupovať tak, aby nedošlo k úniku znečisťujúcich látok a aby sa zabezpečila všestranná ochrana povrchových a podzemných vôd.

2. Počas výstavby a následného užívania stavby dôsledne dodržiavať ustanovenia §39 vodného zákona a vyhlášky MŽP SR č. 200/2018 Z. z., ktorou sa ustanovujú podrobnosti o zaobchádzaní so znečisťujúcimi látkami, o náležitostiach havarijného plánu a o postupe pri riešení mimoriadneho zhoršenia vôd.

Toto vyjadrenie nie je rozhodnutím v správnom konaní a nenahrádza povolenie ani súhlas orgánu štátnej vodnej správy vydávané podľa vodného zákona.

Podľa § 73 ods. 18 vodného zákona v súlade § 140b ods. 1 zákona č. 50/1976 Zb. o územnom plánovaní a stavebnom poriadku (stavebný zákon) v znení neskorších predpisov sa vyjadrenie orgánu štátnej vodnej správy považuje za záväzné stanovisko v konaní, v ktorom je príslušný stavebný úrad.

**g) Okresný úrad Ilava, odbor starostlivosti o životné prostredie, č. OU-IL-OSZP-2023/001851-002 zo dňa 25. 10. 2023**

Dňa 03. 10. 2023 bola na Okresný úrad Ilava, odbor starostlivosti o životné prostredie, úsek štátnej správy ochrany prírody a krajiny doručená žiadosť zn. SWI 6498 zo dňa 03. 10.2023 o vyjadrenie k projektovej dokumentácii stavby „ 16498 — Košeca - Háj — Rozšírenie NNK” pre územné rozhodnutie a stavebné povolenie, Žiadateľom o vyjadrenie je právnická osoba ELSPOL-SK, s. r. o., so sídlom Miestneho Priemyslu 1085, 029 01 Námestovo, IČO: 36 433 721.

Predmetná projektová dokumentácia rieši rozšírenie NNK na pozemkoch parc. č. KN-C 1843/12, 157/3, 1843/4, 157/1, 1843/17, 1843/1, 1843/9 v katastrálnom území Košeca, okres Ilava.

Stavba obsahuje jeden stavebný objekt:

SO.O I — Rozšírenie NNK (montáž istiacej skrine PRIS — 1 ks, montáž zemného káblového vedenia — 129 m, montáž optickej chráničky HDPE 40- 129 m)

Trasa rozšírenia nového NN zemného káblového vedenia je navrhnutá z istiacej skrine PRIS 7 č. 1 v súbehu s existujúcim VN zemným káblom VN linky č. 203 popri asfaltovej ceste na Sadovej ulici po novú istiacu skriňu PRIS 9 č. 3.

Na tomto území platí prvý stupeň ochrany podľa zákona NR SR č. 543/2002 Z. z. o ochrane prírody a krajiny v znení neskorších predpisov (ďalej len „zákon o ochrane prírody“), kde sa uplatňujú podľa zákona o ochrane prírody ustanovenia § 3 až § 10. Orgán ochrany prírody a krajiny tu neeviduje osobitne chránené časti prírody a krajiny. Využitie územia pre tento účel nie je v rozpore so záujmami ochrany prírody a krajiny.

Okresný úrad Ilava, odbor starostlivosti o životné prostredie ako vecne a miestne príslušný orgán štátnej ochrany prírody a krajiny podľa ustanovení § 5 zákona č. 525/2003 Z. z. o štátnej správe starostlivosti o životné prostredie a o zmene a doplnení niektorých zákonov v znení neskorších predpisov a podľa § 68 písm. d) zákona č. 543/2002 Z. z. o ochrane prírody a krajiny v znení neskorších predpisov vydáva toto

záväzné stanovisko

podľa § 9 ods. 1 písm. b) a c) zákona o ochrane prírody k vydaniu územného rozhodnutia a stavebného povolenia stavby „16498 — Košeca - Háj — Rozšírenie NNK“, ktorej zodpovedným projektantom je Ing. Patrik Mikušiak, september/2023.

Okresný úrad Ilava, odbor starostlivosti o životné prostredie, úsek štátnej správy ochrany prírody a krajiny, po preskúmaní predložených podkladov a súvisiacej dokumentácie určuje k vydaniu územného rozhodnutia a stavebného povolenia predmetnej stavby v súlade § 82 ods. 12 zákona o ochrane prírody nasledovné podmienky:

1. Každý je povinný podľa §4 ods. 1 zákona o ochrane prírody pri vykonávaní akejkoľvek činnosti, ktorou môže ohroziť, poškodiť alebo zničiť rastliny, živočíchy alebo ich biotopy postupovať tak, aby nedochádzalo k ich zbytočnému úhynu alebo poškodzovaniu a ničeniu.

2. V prípade výrubu drevín je potrebné postupovať podľa ustanovení §47 a §48 zákona o ochrane prírody v súlade s vyhláškou Ministerstva životného prostredia Slovenskej republiky č. 170/2021 Z. z., ktorou sa vykonáva zákon o ochrane prírody.

3. Pokiaľ sa na pozemkoch dotknutých stavbou nachádzajú dreviny, ktoré nebudú predmetom výrubu, vlastník pozemku — resp. zhotoviteľ stavby je povinný stavebné činnosti vykonávať tak, aby nedošlo k ich poškodeniu a ničeniu.

4. Pri realizácii stavebnej činnosti (najmä pri zemných prácach) je nevyhnutná regulácia rozširovania nepôvodných druhov rastlín v súlade § 7 zákona o ochrane prírody a odstraňovanie invázných druhov v súlade so zákonom č. 150/2019 Z. z. o prevencii a manažmente introdukcie a šírenia invázných nepôvodných druhov a o zmene a doplnení niektorých zákonov.

Toto stanovisko nie je rozhodnutím v správnom konaní a nenahrádza vyjadrenie alebo súhlas orgánu ochrany prírody a krajiny podľa iných ustanovení zákona o ochrane prírody.

#### **Vyjadrenia, stanoviská bez podmienok:**

- Regionálny úrad verejného zdravotníctva so sídlom v Považskej Bystrici – stanovisko zo dňa 18. 10. 2023, RÚVZPB/OHŽPaZ/2008/8585/2023,
- UPC BROADBAND SLOVAKIA, s.r.o. v Bratislave – vyjadrenie č. 2078/2023 zo dňa 11. 10. 2023,
- O2 Slovakia, s.r.o., Bratislava - vyjadrenie zo dňa 16. 10. 2023,
- Energotel, a.s. Bratislava - vyjadrenie zo dňa 03. 10. 2023,
- Ministerstvo obrany SR, Sekcia majetku a infraštruktúry, Bratislava – stanovisko zo dňa 12. 10. 2023 pod č. SEMaI-EL13/2-3-2898/2023,
- Okresný úrad Trenčín, pozemkové oddelenie - vyjadrenie č. OU-TN-PLO1-2023/047160-005 zo dňa 13. 12. 2023,

6. Stavba bude uskutočnená najneskôr **do dvadsaťštyri mesiacov** odo dňa začatia stavby. **Pred začatím stavebných prác je stavebník povinný oznámiť stavebnému úradu začatie stavby.**

7. Stavba bude uskutočňovaná dodávateľsky: **zhotoviteľ bude určený výberovým konaním. Stavebník je povinný oznámiť stavebnému úradu zhotoviteľa stavby do 15 dní od ukončenia výberového konania.** Stavebný dozor nad uskutočňovaním stavebných prác bude vykonávať: **zodpovedný zástupca zhotoviteľa.**

8. Stavba bude uskutočnená podľa projektovej dokumentácie overenej v stavebnom konaní, ktorú vypracoval Ing. Patrik Mikušiak, ELSPOL-SK,s.r.o., Miestneho priemyslu 1085, 029 01 Námestovo. Za súlad vytýčenia priestorovej polohy stavby s dokumentáciou overenou v stavebnom konaní zodpovedá oprávnená osoba.

9. Investor je povinný pred začatím zemných prác zabezpečiť vytýčenie existujúcich podzemných vedení priamo v teréne za účasti ich majiteľov v zmysle písomných stanovísk vydaných pri odsúhlasovaní

projektu stavby a v stavebnom konaní a v plnom rozsahu rešpektovať podmienky a požiadavky uplatnené v stavebnom konaní.

10. Na rozkopanie verejného priestranstva a miestnej komunikácie je stavebník povinný požiadať príslušný orgán o vydanie povolenia a podmienky povolenia v plnom rozsahu rešpektovať.

11. Po ukončení prác na stavbe je investor povinný terén upraviť do pôvodného stavu na náklady stavebníka a v prípade porušenia zelene vysadiť ihneď novú.

12. Podľa § 46d), písm.2 cit. stavebného zákona je zhotoviteľ stavby povinný viesť o stavbe stavebný denník, ktorý musí byť počas pracovnej doby na stavbe prístupný oprávneným osobám a pracovníkom orgánov štátnej správy.

13. Pri realizácii stavby musia byť použité také stavebné materiály a výrobky, ktoré neohrozujú bezpečnosť, zdravie a životné prostredie. Doklady o požadovaných vlastnostiach výrobkov sú stavebníci povinní predložiť pri kolaudácii stavby.

14. Stavebné práce je nutné vykonávať tak, aby stavebnou činnosťou neboli spôsobené škody na susedných nehnuteľnostiach a majetku. V prípade, že by škody vznikli je stavebník povinný tieto uhradiť v plnom rozsahu. Stavenisko je stavebník povinný zabezpečiť a usporiadať tak, aby nemohlo dôjsť k ohrozeniu života a zdravia cudzích osôb ako aj osôb vykonávajúcich stavebné práce. Počas výstavby postupovať tak, aby nedochádzalo k znečisťovaniu vozovky a blokovaniu priechodnosti komunikácií (§13 vyhl.č. 532/2002 Z.z.)

15. Stavebník je povinný zeleň na nezastavaných plochách v čo najväčšej miere zachovávať a náležite ochraňovať v zmysle § 66, odst.3, písm.d) cit. stavebného zákona.

16. Dokončenú stavbu je možné podľa § 76 cit. stavebného zákona užívať len na základe kolaudačného rozhodnutia. Investor je povinný po ukončení stavby podľa § 79 cit. stavebného zákona a § 17 vyhl.č. 453/2000 Z.z. podať návrh na kolaudáciu stavby a priložiť príslušné potrebné doklady.

Námietky účastníkov konania: **neboli podané.**

Stavebné povolenie stráca platnosť, ak do dvoch rokov odo dňa kedy nadobudlo právoplatnosť nebola stavba začatá. Stavba nesmie byť začatá, pokiaľ stavebné povolenie nenadobudlo právoplatnosť (§ 52 zák.č. 71/1967 Zb.).

Prevodom vlastníctva rozostavanej stavby nadobúda nový vlastník postavenie stavebníka so všetkými právami a povinnosťami podľa stavebného povolenia.

Správny poplatok sa určuje v zmysle pol.č. 60 písm. g) zákona č. 439/2012 Z.z., ktorým sa mení a dopĺňa zákon č.145/1995 Z.z. o správnych poplatkoch v znení neskorších predpisov v sume **100,- €**, zaplatený pri podaní žiadosti.

### **Odôvodnenie:**

**Stredoslovenská distribučná, a.s., Pri Rajčianke 2927/8, 010 47 Žilina, IČO:36442151, zastúpená ELSPOL – SK, s.r.o., Miestneho priemyslu 1085, 029 01 Námestovo, IČO: 36 433 721** podala na tunajší stavebný úrad dňa 26. 06. 2024 žiadosť o vydanie stavebného povolenia na stavbu “ **16498-Košeca-Háj-rozšírenie NNK** “, umiestnená na pozemkoch parc. č. **KNC 1843/12, 157/3, 1843/4, 157/1 (KNE 557/1), 1843/17, 1843/1 (KNE 557/2), 157/1 (KNE 557/31), 157/1 (KNE 557/21), 1843/1 (KNE 558 ), 157/1 (KNE 347/501 ), 1843/1 (KNE 560/5 ), 1843/9 registra „C“ ako líniová stavba** v katastrálnom území Košeca na umiestnenie ktorej bolo dňa 22.05.2024 vydané územné rozhodnutie č. 578/2137-02/2024-TS1-20, právoplatné dňa 21.06.2024.

**Obec Košeca** ako príslušný stavebný úrad podľa § 117, ods.1 zákona č. 50/1976 Zb. o územnom plánovaní a stavebnom poriadku (stavebný zákon) v znení neskorších predpisov (ďalej len „stavebný zákon“) vykonávajúci prenesený výkon štátnej správy podľa § 5 písm. a) zákona č. 608/2003 Z.z. o štátnej správe pre územné plánovanie, stavebný poriadok a bývanie a o zmene a doplnení zákona č. 50/1976 Zb. o územnom plánovaní a stavebnom poriadku (stavebný zákon) v znení neskorších predpisov oznámil verejnou vyhláškou dňa 02.07.2024 (vyvesené 02.07.2024, zvesené 17.07.2024) začatie stavebného konania dotknutým orgánom štátnej správy a určil lehotu na podanie pripomienok do 30. júla 2024.



Umiestnenie stavby je v súlade s platným územným plánom obce Košeca schváleným obecným zastupiteľstvom dňa 11. novembra 2021 uznesením číslo 86/2021 (schválenie VZN č. 2/2021, ktorým sa vyhlasuje záväzná časť Územného plánu obce Košeca, účinnosť nariadenia nastala dňa 1. decembra 2021).

Stavebný úrad preskúmal žiadosť o stavebné povolenie z hľadísk uvedených v § 62 a § 63 stavebného zákona a zistil, že umiestnením a uskutočnením stavby nie sú ohrozené záujmy spoločnosti ani neprímerane obmedzené či ohrozené práva a oprávnené záujmy účastníkov konania.

Dokumentácia stavby spĺňa požiadavky stanovené v § 47 stavebného zákona o všeobecných technických požiadavkách na navrhovanie stavieb a ustanovenia vyhl.č. 532/2002 Z.z., ktorou sa ustanovujú podrobnosti o všeobecných technických požiadavkách na výstavbu a o všeobecných technických požiadavkách na stavby užívané osobami s obmedzenou schopnosťou pohybu a orientácie.

Projektová dokumentácia bola odsúhlasená dotknutými orgánmi a organizáciami (Okresný úrad Ilava, odbor SŽP, SSD, a.s. Žilina, SPP-D, a.s. Bratislava, Slovak Telekom, a.s. Bratislava, PVS, a.s. Pov. Bystrica, Krajský pamiatkový úrad Trenčín, O2 Slovakia, a.s. Bratislava, Energotel, a.s. Žilina, Orange Slovensko, a.s. Bratislava, UPC Broadband Slovakia,s.r.o. Bratislava, Okresné riaditeľstvo HaZZ Trenčín, Okresný úrad Trenčín, odbor pre CD a PK, Okresný úrad Ilava – odbor krízového riadenia, Regionálny úrad verejného zdravotníctva Považská Bystrica, SVP š.p. Piešťany, Ministerstvo obrany SR – Sekcia majetku a infraštruktúry a ich požiadavky boli zahrnuté do podmienok uvedených vo výrokovvej časti stavebného povolenia.

Vzhľadom na to, že stavebný úrad v priebehu stavebného konania nezistil dôvody, ktoré by bránili povoleniu stavby, rozhodol ak, ako je to uvedené vo výrokovvej časti tohto rozhodnutia.

### **Poučenie:**

Podľa § 53 a nasl. zákona č. 71/1967 Zb. o správnom konaní (správny poriadok) v znení neskorších predpisov, proti tomuto rozhodnutiu možno podať odvolanie (riadny opravný prostriedok), a to v lehote 15 dní odo dňa doručenia rozhodnutia.

Odvolanie sa podáva na tunajší obecný úrad: Obec Košeca, Hlavná 36/100, 018 64 Košeca.

Rozhodnutie je po vyčerpaní riadnych opravných prostriedkov preskúmateľné správnym súdom podľa ustanovení Správneho súdneho poriadku (zákon č. 162/2015 Z.z.).

Toto stavebné povolenie sa podľa § 69 ods. 2/ stavebného zákona oznamuje účastníkom konania verejnou vyhláškou.

**Mgr. Radomír Brtáň**  
**starosta obce**

---

Stavebné povolenie bude vyvesené **po dobu 15 dní** na úradnej tabuli obce **Košeca** a iným spôsobom v mieste obvyklým, najmä v miestnej tlači, rozhlase alebo na dočasnej úradnej tabuli správneho orgánu na mieste, ktorého sa konanie týka a zároveň na svojom webovom sídle obce <https://www.koseca.sk> a na centrálnej úradnej elektronickej tabuli [www.slovensko.sk](http://www.slovensko.sk). Posledný deň vyvesenia je dňom doručenia.

Vyvesené dňa: .....

Zvesené dňa: .....

Odtlačok pečiatky a podpis oprávnenej osoby : .....

**Doručí sa:**

Účastníkom konania sa doručí formou verejnej vyhlášky:


1. Navrhovateľ: Stredoslovenská distribučná, a.s., Pri Rajčianke 2927/8, 010 47 Žilina
  2. splnomocnil spoločnosť: ELSPOL-SK. s.r.o., Miestneho priemyslu 1085, 029 01 Námestovo
- Účastníkom stavebného konania sa stavebné povolenie doručuje verejnou vyhláškou podľa stavebného zákona spôsobom podľa § 26 ods. 2 správneho poriadku.

Dotknuté orgány: (doručienka doporučené)

3. Slovak Telekom, a.s., Bajkalská 28, 817 62 Bratislava
4. Orange Slovensko, a.s., Metodova 8, 821 08 Bratislava
5. Energotel, a.s., Miletičova č. 7, 821 08 Bratislava
6. O2 Networks, s.r.o., Einsteinova 24 /, 85101 Bratislava-Petržalka
7. OTNS, a.s. , Vajnorská 137, 851 01 Bratislava (správca siete SWAN)
8. Ministerstvo obrany SR, Sekcia Majetku a infraštruktúry , Kutuzova 8, 832 47 Bratislava
9. SPP - distribúcia, a.s., Žilina, Mlynské nivy 44/b, 825 19 Bratislava
10. PVS, a.s., ul. Nová č.133, 017 01 Považská Bystrica
11. UPC Broadband Slovakia, s.r.o. Ševčenkova 36, 851 01 Bratislava
12. Okresný úrad Ilava, Odbor starostlivosti o ŽP, Mierové námestie 81/18, 019 01 Ilava
13. Okresný úrad Ilava, Odbor krízového riadenia, Mierové námestie 81/18, 019 01 Ilava
14. Okresný úrad Trenčín, Odbor cestnej dopravy a pozemných komunikácií, Hviezdoslavova 3, 911 01 Trenčín
15. Okresné riaditeľstvo HaZZ, Jesenského 36, 911 01 Trenčín
16. Regionálny úrad verejného zdravotníctva, Slov. Partizánov 1130/50, 017 01 Pov. Bystrica
17. Krajský pamiatkový úrad Trenčín, K dolnej stanici 7282/20A, 911 01 Trenčín
18. Okresný úrad Trenčín, Pozemkový a lesný odbor, Hviezdoslavova 3, 911 01 Trenčín

Na vedomie:

19. Projektant: Ing. Patrik Mikušiak, ELSPOL-SK. s.r.o., Miestneho priemyslu 1085, 029 01 Námestovo
20. Stavebný úrad – obec Košeca

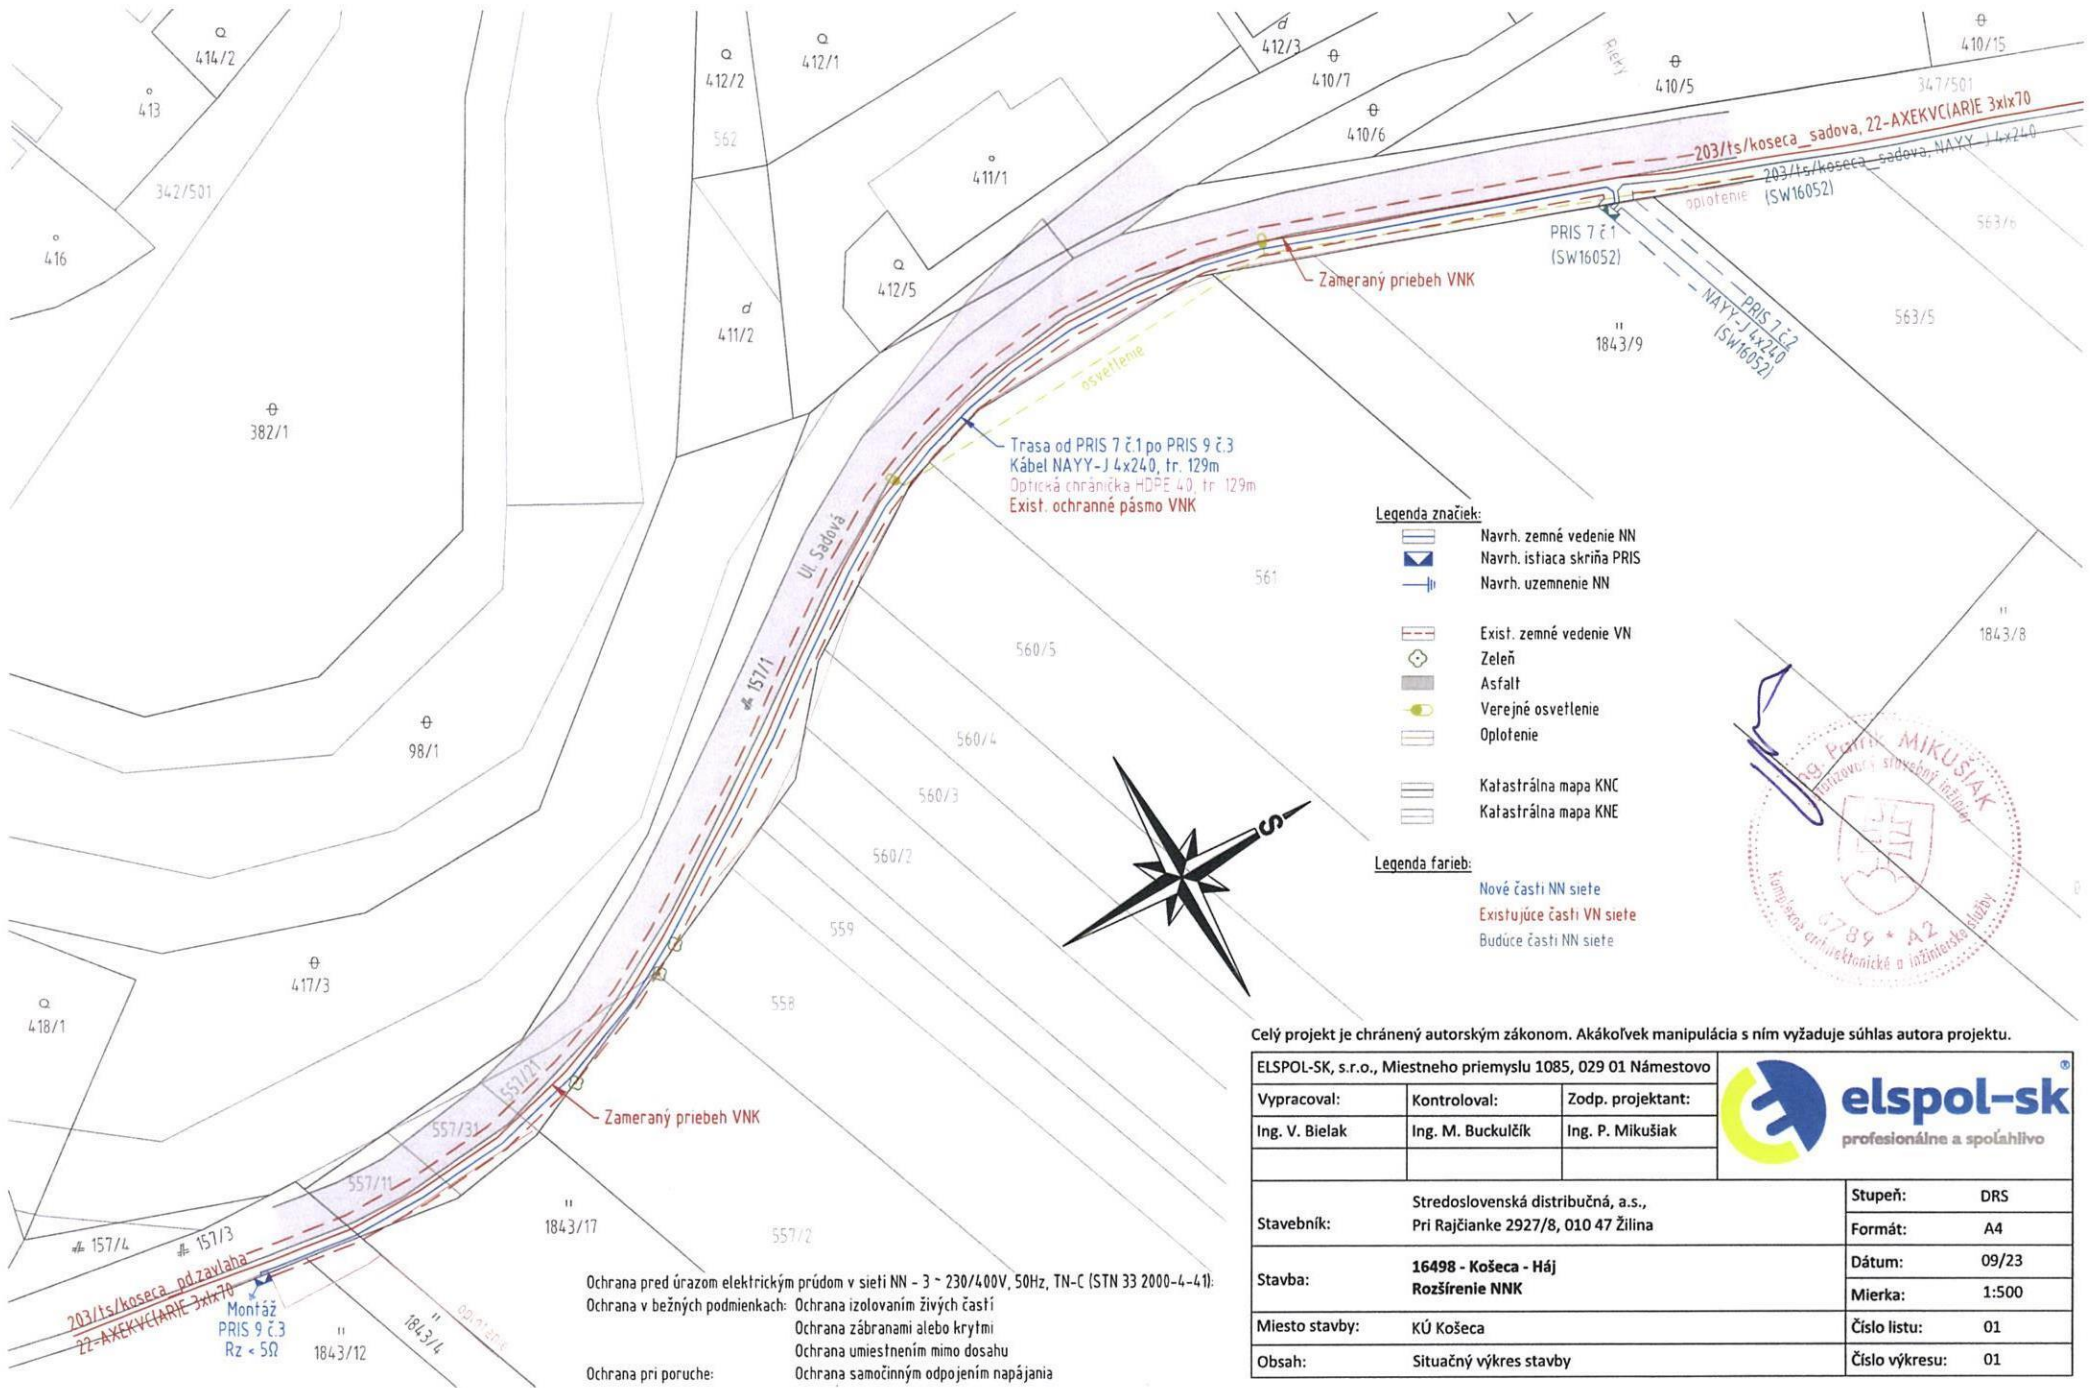


Trasa od PRIS 7 č.1 po PRIS 9 č.3  
 Kábel NAYY-J 4x240, tr. 129m  
 Optická chránička HDPE 40, tr. 129m  
 Exist. ochranné pásmo VNK

**Legenda značiek:**

- Navrh. zemné vedenie NN
- Navrh. istiača skriňa PRIS
- Navrh. uzemnenie NN
- Exist. zemné vedenie VN
- Zeleň
- Asfalt
- Verejné osvetlenie
- Oploenie
- Katastrálna mapa KNC
- Katastrálna mapa KNE

**Legenda farieb:**

- Nové časti NN siete
- Existujúce časti VN siete
- Budúce časti NN siete

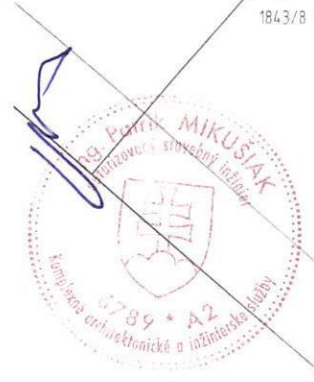

Celý projekt je chránený autorským zákonom. Akákoľvek manipulácia s ním vyžaduje súhlas autora projektu.

ELSPOL-SK, s.r.o., Miestneho priemyslu 1085, 029 01 Námestovo			<b>elspol-sk</b> profesionálne a spoľahlivo
Vypracoval:	Kontroloval:	Zodp. projektant:	
Ing. V. Bielak	Ing. M. Buckulčík	Ing. P. Mikušiak	
Stavebník:	Stredoslovenská distribučná, a.s., Pri Rajčianke 2927/8, 010 47 Žilina		Stupeň: DRS
Stavba:	16498 - Košeca - Háj Rozšírenie NNK		Formát: A4
Miesto stavby:	KÚ Košeca		Dátum: 09/23
Obsah:	Situačný výkres stavby		Mierka: 1:500
			Číslo listu: 01
			Číslo výkresu: 01

Ochrana pred úrazom elektrickým prúdom v sieti NN - 3 ~ 230/400V, 50Hz, TN-C (STN 33 2000-4-41):  
 Ochrana v bežných podmienkach: Ochrana izolovaním živých častí  
 Ochrana zábranami alebo krytmi  
 Ochrana umiestnením mimo dosahu  
 Ochrana pri poruche: Ochrana samočinným odpojením napájania