

**OBEC KOŠECA**  
**Hlavná 36/100, 018 64 Košeca, č. t. 042/4468 183**

Č. j.: 569/2071-02/2023-TS1-20  
Vybavuje: Lucia Abrahámovská

V Košeci dňa 04. 03. 2024

**ÚZEMNÉ ROZHODNUTIE**  
(verejnou vyhláškou)

**Obec Košeca, ako príslušný stavebný úrad** podľa § 119, ods. 3 v spojení s § 117 ods. 1 zákona č. 50/1976 Zb. o územnom plánovaní a stavebnom poriadku (stavebný zákon) v znení neskorších predpisov (ďalej len "stavebný zákon"), vykonávajúci prenesený výkon štátnej správy podľa § 5 písm. a) zákona č. 608/2003 Z.z. o štátnej správe pre územné plánovanie, stavebný poriadok a bývanie a o zmene a doplnení zákona č. 50/176 Zb. o územnom plánovaní a stavebnom poriadku (stavebný zákon) v znení neskorších predpisov v územnom konaní posúdil podľa § 37 stavebného zákona návrh na rozhodnutie o umiestnenie stavby, ktorý dňa 24.11.2023 podal

**Mesto Ilava, Mierové námestie 16/31, 019 01 Ilava, IČO: 0037331**

(ďalej len "navrhovateľ"), a na základe tohto posúdenia vydáva podľa § 39 a § 39a stavebného zákona a § 4 vyhlášky č. 453/2000 Z.z., ktorou sa vykonávajú niektoré ustanovenia stavebného zákona

**Rozhodnutie o umiestnení stavby**

**“Preloženie priechodu pre chodcov na ceste I/61 (Klobošice, mesto Ilava)“**

(ďalej len "stavebník"), na pozemku parc. č. KN – C č. 43/1, 702/2 (KN-E 5006/1) v katastrálnom území **Klobošice**. Uvedeným dňom bolo začaté stavebné konanie.

Stavba obsahuje:

- Preloženie priechodu na ceste I/61
- Osvetlenie priechodu pre chodcov dvoma osvetľovacími stožiarimi

Stavba “Preloženie priechodu pre chodcov na ceste I/61 (Klobošice, mesto Ilava)“ bude umiestnená na vymedzenom území a predmetných pozemkoch parc.č. KN – C č. 43/1, 702/2 (KN-E 5006/1) v katastrálnom území Klobošice tak, ako je to zakreslené v situácii osadenia M=1:250, ktorá tvorí neoddeliteľnú súčasť tohoto rozhodnutia.

**Pre uskutočnenie stavby sa určujú tieto podmienky:**

1. Stavba bude umiestnená na pozemku č. KN – C č. 43/1, 702/2 (KN-E 5006/1) v katastrálnom území Klobošice, ako je zakreslené na priloženom situačnom výkrese v mierke 1:250, kde je označené polohové a výškové umiestnenie všetkých navrhovaných stavieb.

Umiestnenie stavby je v súlade s platným ÚPN mesta - V rámci schváleného ÚPN SÚ Ilava (ÚP mesta Ilava schválený uznesením MsZ č. 5/2008, zo dňa 26.08.2008 v znení jeho doplnkov a zmien).

2. **Stavba:** Líniová stavba: Jestvujúci priechod pre chodcov na ceste I/61 sa zruší a nahradí novým. Preloženie priechodu pre chodcov si vyžiada úpravu chodníkov, úpravu dopravného značenia a riešenie osvetlenia. Úpravy chodníkov budú v rozsahu výkopov pre zabezpečenie bezbariérových prístupov a splnenia podmienky vyhlášky č. 532/2002 Z.z a TP 048. Chodníky budú urobené s bezbariérovými prístupmi k priechodom pre peších. V miestach priechodov bude obrubník znížený na 20 mm nad povrchom vozovky, mimo priechodov bude obrubník 100 - 120 mm nad úrovňou vozovky (dodržať výšku ako v mieste napojenia na jestvujúce obrubníky). Pri napojení na nábehový obrubník sa použije prechodový obrubník pravý -1 ks. V rozsahu úprav chodníkov sa osadia na stojato do betónového lôžka C20/25 hrúbky 150 mm nové betónové

obrúbničky 100x200x1000 mm (použiť rovnaké obrúbničky, ako sú v súčasnosti). Celková dĺžka obrúbničiek je 9 m. Zároveň sa osadia na stojato do betónového lôžka C20/25 hrúbky 100 mm nové betónové obrúbničky 50x200x1000 mm. Celková dĺžka obrúbničiek je 10 m. Nové obrúbničky budú v polohe jestvujúcich.

Pre orientáciu nevidiacich a slabozrakých bude v miestach priechodov zabudovaná dlažba so špeciálnymi povrchmi na vytvorenie signálnych a varovných pásov. Vedľa obrúbničiek v miestach priechodov bude varovný pás šírky 400 mm z dlažby s pologuľovými výstupkami. Na tento pás bude napojený v smere priechodu signálny pás šírky 800 mm, ktorý bude pozostávať z pásu dlažby s pozdĺžnymi drážkami šírky 400 mm a z oboch strán budú pásy dlažby s pologuľovými výstupkami šírky 200 mm. Dlažba signálnych a varovných pásov bude červenej farby, ostatná dlažba bude šedá. Výmera dlažba s pologuľovými výstupkami: 3,2 m<sup>2</sup>. Výmera dlažba s pozdĺžnymi pásmi: 3,5 m<sup>2</sup>.

V mieste pokládky obrúbničiek 100x200x1000 mm sa odfrézuje živičný kryt cesty šírky 500 mm (maximálne po vodiacu čiaru) v hrúbke cca 50 mm. Na odfrézovaný povrch sa položí nový ACO 11-1 v požadovanej hrúbke so spojovacím postrekom 0,8 kg/m<sup>2</sup>. Napojenie asfaltových plôch sa prevedie v zmysle TP s použitím pružnej asfaltovej zálievky s vysokou pretvárnosťou. Výmera: 5 m<sup>2</sup>, Dĺžka asfaltovej zálievky: 12 m. Odvodnenie plôch chodníkov ostáva pôvodné.

Napojenie, bude zrealizované z najbližšieho existujúceho podperného bodu NN, na ktorom sú inštalované vedenie/kabeláž pre rozvody verejného osvetlenia. Na betónový stĺp NN vedenia sa nainštaluje poistková odpojovacia skrinka SPP2 vybavená poistkami PNOO - 40A. Skrinka bude uchytená o stĺp pomocou oceľových opaskov. Nový kábel AYKY-J 4x 1 6 sa nainštaluje na vedenie verejného osvetlenia pomocou normalizovaných svoriek a zaústi sa do novej poistkovej a odpojovacej skrinky SPP2.

Zo skrinky sa zvedie kábel AYKY-J 4x16 do zeme cez oceľovú chráničku 040 (výška chráničky na stĺpe min. 2,5m) s plastovým krúžkom na vrchu a zaústi sa do osvetľovacích stožiarov. V okolí plastového krúžku sa kábel utesní UV odolným silikónom, proti vnikaniu vody.

Kábel bude vtiahnutý do chráničky FXKVS. Pod komunikáciou sa vyhotoví pretlak na základe odsúhlasenia dotknutých inštitúcií a vlastníka cestného telesa. Veľkosť štartovacej a cieľovej jamy, konzultovať s dodávateľom pretlakových prác. Po prisypaní kábla sa uloží do výkopu červená výstražná fólia s bleskom - cca 0,3 m pod upraveným terénom. Kábel bude v prechode z výkopu do stožiara chránený PVC rúrou. Konce káblov je treba proti starnutiu izolácie ošetriť teplom zmražitelnou hadicou.

Svietidlá budú umiestnené cca 2,5m od osi prechodu pre chodcov tak, aby svetelný tok smeroval ku prechodu. Tým bude dosiahnutý dostatočný pozitívny kontrast na osvetlenie chodca so zvýšenou bezpečnosťou pohybu po prechode a taktiež sa zamedzí prostredníctvom správneho naklopenia svietidla oslneniu vodičov.

Navrhované svietidlá verejného osvetlenia budú inštalované na nových pozinkovaných stĺpoch OSUD-OP-06P, výšky 1=6m na ktorých budú osadené pozinkované výložníky 1=3m. Pred realizáciou je potrebné vykonať geodetické zameranie nových stĺpov verejného osvetlenia. Stĺpy budú osadené v zelenom páse čo najbližšie k okraju chodníka. Osadia sa do základových pätičiek, ktorých rozmer je predpísaný výrobcom (viď. výkres ELI). V každom stĺpe VO bude osadená poistková skrinka s elektrový zbrojov (napr. GURO 2035), odkiaľ sa napoja LED svietidlá káblom CYKY-J 3x I ,5. Uloženie navrhovaných káblov, križovanie a súběhy s ostatnými inžinierskymi sieťami musí byť v súlade s STN 34 1050, STN 33 2000-5-52 za dodržania STN 73 6005. Stavbou poškodené povrchy sa uvedú do pôvodného stavu.

3. Stavba bude umiestnená na vymedzenom území a predmetných pozemkoch podľa situačného výkresu stavby – prechod pre chodcov - situácia č.v. 1, ktorá je súčasťou projektovej dokumentácie pre územné rozhodnutie vypracovanej Ing. Petrou Vráblovou Bilkovou, autorizovaný stavebný inžinier 5801\*12 a situačného výkresu stavby – EL1- situácia, schéma zapojenia, ktorá je súčasťou projektovej dokumentácie pre územné rozhodnutie vypracovanej Ing. Mariánom Zlatošom, č. osv. C 0581/VTZ-E/2022 EZ-E2A.

4. Ďalší stupeň projektovej dokumentácie navrhovanej stavby bude vypracovaný oprávnenou osobou.

5. Vyjadrenia dotknutých orgánov a organizácií, týkajúce sa predovšetkým vytýčenia podzemných vedení pred začatím zemných prác, dodržania ochranných vzdialeností podľa platných predpisov, dodržanie priestorového usporiadania inžinierskych sietí, je investor povinný rešpektovať v plnom rozsahu.

6. V ďalšom stupni projektovej dokumentácie stavby je projektant alebo osoba s príslušným odborným vzdelaním povinná zohľadniť podmienky a požiadavky, ktoré boli uplatnené dotknutými orgánmi štátnej správy v územnom konaní a dôsledne rešpektovať ustanovenia § 43d § 43f stavebného zákona (základné požiadavky na výstavbu, stavebné výrobky) a ustanovenia vyhl. č. 532/2002 Z. z., ktorou sa ustanovujú

podrobnosti o všeobecných technických požiadavkách na výstavbu a o všeobecných technických požiadavkách na stavby užívané osobami s obmedzenou schopnosťou pohybu orientácie.

7. Navrhovateľ je povinný v plnom rozsahu rešpektovať podmienky a požiadavky zainteresovaných orgánov a organizácií a účastníkov konania, ktoré boli uplatnené písomných stanoviskách pri odsúhlasovaní projektu stavby a pri územnom konaní nasledovne:

**a) Regionálny úrad verejného zdravotníctva so sídlom v Považskej Bystrici, Slov. partizánov 1030/50, Považská Bystrica, č. RÚVZPB/OHŽPaZ/1197/5273/2023 zo dňa 27. 06. 2023**

Regionálny úrad verejného zdravotníctva so sídlom v Považskej Bystrici ako orgán príslušný podľa § 3 ods. 1 písm. c) zákona č. 355/2007 Z.z. o ochrane, podpore a rozvoji verejného zdravia a o zmene a doplnení niektorých zákonov v znení neskorších predpisov (ďalej len "zákon č. 355/2007 Z.z.") vo veci posúdenia návrhu žiadateľa Mesto Ilava, Mestský úrad, Mierové námestie 16/31, 019 01 Ilava, IČO 00 317 331 k územnému konaniu stavby „Preloženie priechodu pre chodcov na ceste 1/61 (Klobušice, mesto Ilava)“ na pozemku parc. č. KN C 43/1, 702/2 =(KNE 5006/1) v k.ú. Klobušice, podľa § 6 ods. 3 písm. g) a 13 ods. 3 písm. b) zákona č. 355/2007 Z.z. vydáva toto **záväzné stanovisko: Súhlasí** sa s návrhom žiadateľa **Mesto Ilava, Mestský úrad, Mierové námestie 16/31, 019 01 Ilava, IČO 00 317 331** k územnému konaniu stavby „Preloženie priechodu pre chodcov na ceste 1/61 (Klobušice, mesto Ilava)“ na pozemku parc. č. KN C 43/1, 702/2 =(KNE 5006/1) v k.ú. Klobušice.

Odôvodnenie: Dňa 13.06.2023 podal žiadateľ na Regionálny úrad verejného zdravotníctva so sídlom v Považskej Bystrici žiadosť o vydanie záväzného stanoviska k územnému konaniu stavby „Preloženie priechodu pre chodcov na ceste 1/61 (Klobušice, mesto Ilava)“ na pozemku parc. č. KN C 43/1, 702/2 = (KNE 5006: I) v k.ú. Klobušice.

Predložený projekt rieši prekládku jestvujúceho priechodu pre chodcov pred objektom s.č. 194 (obchod, pohostinstvo) v meste Ilava miestna časť Klobušice. Jestvujúci priechod pre chodcov sa zruší a nahradí sa novým, ktorý bude situovaný vo vzdialenosti cca 25 m smerom na Žilinu. Preloženie priechodu pre chodcov si vyžiada aj úpravu chodníkov, úpravu dopravného značenia a riešenie osvetlenia. Chodníky budú zrealizované s bezbariérovými prístupmi k priechodom pre peších. Pre orientáciu nevidiacich a slabozrakých bude v miestach priechodov zabudovaná dlažba so špeciálnymi povrchmi na vytvorenie signálnych a varovných pásov. Osvetlenie priechodu pre chodcov je navrhnuté z dvoch osvetľovacích stožiarov a svietidlá verejného osvetlenia budú umiestnené cca 2,5 m od osi prechodu pre chodcov.

**b) Okresné riaditeľstvo policajného zboru v Trenčíne, Okresný dopravný inšpektorát v Trenčíne, č. ORPZ-TN-ODI-21-009/2023-ING zo dňa 28. 06. 2023**

vec: Preloženie priechodu pre chodcov na ceste 1/61 (Klobušice, mesto Ilava) - stanovisko na účely stavebného konania Okresné riaditeľstvo Hasičského a záchranného zboru v Trenčíne posúdilo podľa § 28 zákona č. 314/2001 Z. z. o ochrane pred požiarimi v znení neskorších predpisov a § 40 a § 40b vyhlášky Ministerstva vnútra Slovenskej republiky č. 121/2002 Z. z. o požiarnej prevencii v znení neskorších predpisov projektovú dokumentáciu stavby z hľadiska protipožiarnej bezpečnosti stavby pre stavebné konanie: „Preloženie priechodu pre chodcov na ceste 1/61 (Klobušice, mesto Ilava)“ a s riešením projektovej dokumentácie bez potreby riešenia protipožiarnej bezpečnosti stavby **súhlasí** bez pripomienok.

Toto stanovisko nenahrádza stanovisko orgánu štátneho požiarneho dozoru pre konanie nasledujúce podľa zákona č. 50/1976 Zb. o územnom plánovaní a stavebnom poriadku (stavebný zákon) v znení neskorších predpisov a spolu s projektovou dokumentáciou stavby ho požadujeme predložiť pri kolaudačnom konaní.

**c) Okresný úrad Ilava, odbor starostlivosti o ŽP, ako vecne a miestne príslušný orgán vo veciach štátnej vodnej správy – vyjadrenie č. OU-IL-OSZP-2023/001436-002 zo dňa 23. 06. 2023**

„Preloženie priechodu pre chodcov na ceste 1/61 (Klobušice mesto Ilava)“ - vyjadrenie

Dňa 12. 06. 2023 bola na Okresný úrad Ilava, odbor starostlivosti o životné prostredie doručená žiadosť zn. 783/9170/2023-AL1-3 zo dňa 07. 06. 2023 o vyjadrenie k projektovej dokumentácii pre územné rozhodnutie a stavebné povolenie stavby „Preloženie priechodu pre chodcov na ceste 1/61 (Klobušice mesto Ilava)“ na pozemkoch v katastrálnom území Klobušice, okres Ilava. Žiadateľom a stavebníkom predmetnej stavby je Mesto Ilava, Mierové námestie 16/31, 019 01 Ilava, IČO 00 317 331.

Projektovú dokumentáciu stavby z novembra 2022 vypracovala Ing. Petra Vrablová Bilková, autorizovaný stavebný inžinier 5601\*12.

Predmetná projektová dokumentácia rieši preloženie jestvujúceho priechodu pre chodcov na ceste 1/61 (pred objektom pohostinstva). Chodníky budú vytvorené s bezbariérovými prístupmi k priechodom pre peších. V rozsahu uprav chodníkov sa osadia na stojato do betónového lôžka C20/25 hr. 150 mm nové betónové obrubníky 100x200x1000 mm. Navrhovaná je aj spätná úprava zelene. Jestvujúci priechod pre chodcov bude preložený o cca 25 m (smer Žilina). Priechod bude osvetlený dvoma osvetľovacími stožiarimi. Odvodnenie plôch chodníkov ostáva pôvodné.

Okresný úrad Ilava, odbor starostlivosti o životné prostredie ako vecne a miestne príslušný orgán štátnej vodnej správy podľa ustanovení § 5 zákona NR SR č. 525/2003 Z. z. o štátnej správe starostlivosti o životné prostredie a o zmene doplnení niektorých zákonov v znení neskorších predpisov a podľa § 61 písm. a) zákona č 36z/2004 Z. z. zmene zákona Slovenskej národnej rady č. 372/1990 Zb. o priestupkoch v znení neskorších predpisov ( vodný zákon ) v platnom znení vydáva toto vyjadrenie podľa § 28 vodného zákona:

Z hľadiska ochrany vodných pomerov je predmetná stavba možná za týchto podmienok:

1. Pri realizácii stavby a neskoršej prevádzke postupovať tak aby nedošlo k úniku znečisťujúcich látok a aby sa zabezpečila všestranná ochrana povrchových a podzemných vôd.

2. Počas výstavby dôsledne dodržiavať ustanovenia § 39 vodného zákona a vyhlášky MŽP SR č. 200/2018 Z. z., ktorou sa ustanovujú podrobnosti o zaobchádzaní so znečisťujúcimi látkami, o náležitostiach havarijného plánu a postupe pri riešení mimoriadneho zhoršenia vôd.

Toto vyjadrenie nie je rozhodnutím v správnom konaní a nenahrádza povolenie ani súhlas orgánu štátnej vodnej správy vydávané podľa vodného zákona.

Podľa § 73 ods. 18 vodného zákona v súlade s § 140b ods. 1 zákona č. 50/1976 Zb. o územnom plánovaní a stavebnom poriadku (stavebný zákon) v znení neskorších predpisov sa vyjadrenie orgánu štátnej vodnej správy považuje za záväzné stanovisko v konaní, v ktorom je príslušný stavebný úrad.

**d) Okresný úrad Ilava, odbor starostlivosti o ŽP, ako vecne a miestne príslušný orgán štátnej správy odpadového hospodárstva - vyjadrenie zo dňa 23. 06. 2023 č. OU-IL-OSZP-2023/001462-002:**

„Preloženie priechodu pre chodcov na ceste 1/61 (Klobušice mesto Ilava)“ - vyjadrenie

Dňa 12. 06. 2023 bola na Okresný úrad Ilava, odbor starostlivosti o životné prostredie doručená žiadosť zn. 783/9170/2023-AL1-3 zo dňa 07. 06. 2023 o vyjadrenie k projektovej dokumentácii pre územné rozhodnutie a stavebné povolenie stavby „Preloženie priechodu pre chodcov na ceste 1/61 (Klobušice mesto Ilava)“ na pozemkoch v katastrálnom území Klobušice, okres Ilava. Žiadateľom a stavebníkom predmetnej stavby je Mesto Ilava, Mierové námestie 16/31 019 01 Ilava, IČO 00 317 331.

Okresný úrad Ilava, odbor starostlivosti o životné prostredie ako vecne a miestne príslušný orgán štátnej správy odpadového hospodárstva podľa ustanovení § 5 zák. č. 525/2003 Z. z. o štátnej správe starostlivosti o životné prostredie a o zmene a doplnení niektorých zákonov v znení neskorších predpisov a podľa § 108 ods. 1 písm. m) zákona č. 79/2015 Z. z. o odpadoch a o zmene a doplnení niektorých zákonov v znení neskorších predpisov (ďalej len „zákon o odpadoch“) vydáva vyjadrenie podľa § 99 ods. 1 písm. b) bod 1 a 2 zákona o odpadoch k projektovej dokumentácii z novembra 2022 stavby „Preloženie priechodu pre chodcov na ceste 1/61 (Klobušice mesto Ilava)“, ktorú vypracovala Ing. Petra Vráblová Bilková, autorizovaný stavebný inžinier, 5801\*12.

Predmetná projektová dokumentácia rieši preloženie jestvujúceho priechodu pre chodcov na ceste 1/61 (pred objektom pohostinstva). Chodníky budú vytvorené s bezbariérovými prístupmi k priechodom pre peších. V rozsahu uprav chodníkov sa osadia na stojato do betónového lôžka C20/25 hr. 150 mm nové betónové obrubníky 100x200x1000 mm. Navrhovaná je aj spätná úprava zelene. Jestvujúci priechod pre chodcov bude preložený o cca 25 m (smer Žilina). Priechod bude osvetlený dvoma osvetľovacími stĺžmi.

Pri realizácii stavby sa predpokladá vznik nasledujúcich odpadov, ktoré sú zaradené podľa Prílohy č. 1 k vyhláške MŽP SR č. 365/2015 Z. z., ktorou sa ustanovuje Katalóg odpadov: 15 01 01 obaly z papiera a lepenky (0 012 t), 15 01 02 obaly z plastov (0,005 t), 15 01 03 obaly z dreva (0,028 t), 17 01 01 betón (4,612 t), 17 03 02 bitúmenové zmesi iné ako uvedené v 17 03 01 (1,517 t), 17 05 04 zemina a kamenivo iné ako uvedené v 17 05 03 (6,850 t) a 20 03 01 zmesový komunálny odpad (0,04 t).

Okresný úrad Ilava, odbor starostlivosti o životné prostredie z hľadiska sledovania záujmov štátnej správy odpadového hospodárstva nemá námietky k realizácii stavby a určuje nasledovné podmienky:

1. Podľa § 77 ods. 2 zákona o odpadoch je pôvodcom odpadu, ak ide o odpady vznikajúce pri stavebných a demolačných prácach, vykonávaných v sídle alebo mieste podnikania, organizačnej zložke alebo v inom mieste pôsobenie právnickej osoby, právnická osoba, ktorej bolo vydané povolenie podľa zákona č. 50/1976 Zb. o územnom plánovaní a stavebnom poriadku (stavebný zákon). Pôvodca odpadu zodpovedá za nakladanie s odpadmi podľa zákona o odpadoch a je povinný plniť povinnosti podľa § 14 ods. 1 zákona o odpadoch.

2. Pri realizácii stavby je pôvodca, resp. držiteľ odpadov povinný vykonávať svoju činnosť tak, aby zabezpečil záväzné poradie priorít hierarchie odpadového hospodárstva podľa § 6 ods. zákona o odpadoch a to:

- a) predchádzanie vzniku odpadu,
- b) príprava na opätovné použitie odpadu,
- c) recyklácia.
- d) iné zhodnocovanie, napríklad energetické zhodnocovanie,
- e) zneškodňovanie.

3. Pôvodca odpadu je povinný podľa § 77 ods. 3 zákona o odpadoch:

- zabezpečiť zhodnotenie a recykláciu stavebného odpadu a odpadu z demolácie vrátane spätného zasypávania ako náhrady za n-materiály najmenej vo výške záväzných cieľov a limitov zhodnocovania a recyklácie ustanovených v prílohe č. 3 časti VI. druhom bode zákona o odpadoch,
- vykonávať selektívnu demoláciu postupmi ustanovenými vykonávacím predpisom pre nakladanie s odstránenými stavebnými materiálmi určenými na opätovné použitie, vedľajšími produktmi a stavebnými a demolačnými odpadmi tak, aby bolo zaistené ich maximálne opätovné využitie a recyklácia (vyhláška MŽP SR č. 344/2022 Z. z. o stavebných odpadoch a odpadoch z demolácií).
- stavebné odpady z demolácií prednostne materiálovo zhodnotiť a výstup z recyklácie realizovaný v mieste svojej činnosti, ak to technické, ekonomické a organizačne podmienky dovoľujú,

- zabezpečiť pred vznikom odpadov odovzdávaných podľa § 14 ods. 1 písm. e) zákona o odpadoch (povinnosť odovzdať odpady oprávnenej osobe) preukázateľný zmluvný vzťah o fyzickom nakladaní s nimi, uzatvorený minimálne v rozsahu určenom vykonávacím predpisom - § 2 vyhlášky MŽP SR č. 344/2022 Z. z. o stavebných odpadoch a odpadoch z demolácii (minimálny rozsah: druhy odpadov, spôsob nakladania s odpadmi, plánovaný spôsob spracovania odpadov, oprávnenie na nakladanie odpadmi).
- 4. Odpady, ktoré nie je možné opätovne použiť/recyklovať/zhodnotiť, držiteľ odpadov zneškodní na povolenej skládke odpadov v súlade so zákonom o odpadoch a so všeobecne záväznými právnymi predpismi vydanými na jeho vykonanie tak aby nedošlo k znečisteniu životného prostredia.
- 5. Stavebne odpady vznikajúce pri výstavbe, údržbe, rekonštrukcii alebo demolácii komunikácií je pôvodca odpadu povinný zmysle § 77 ods. 4 zákona o odpadoch prednostne materiálovo zhodnotiť pri výstavbe, rekonštrukcii alebo údržbe komunikácií.
- 6. Zakazuje sa podľa § 13 písm. a), b) zákona o odpadoch uložiť, alebo ponechať odpad na inom mieste, ako na mieste to určenom, zhodnotiť alebo zneškodniť odpad inak, ako v súlade s týmto zákonom.
- 7. Podľa ustanovení § 1 ods. 2 písm. sa zákon o odpadoch nevzťahuje na nekontaminovanú zeminu a iný prirodzene sa vyskytujúci materiál vykopaný počas stavebných prác, ak je isté, že sa materiál použije na účely výstavby v prirodzenom stave na mieste, na ktorom bol vykopaný.
- 8. V prípade dočasného uloženia výkopovej zeminy mimo miesta jej vzniku je potrebné mať udelený súhlas na zeminy pre pôvodcu odpadu podľa § 97 ods. 1 písm. u) zákona o odpadoch. Súhlas udeľuje odbor starostlivosti o životné prostredie, oddelenie štátnej správy vôd a vybraných zložiek (ďalej len „okresný úrad v sídle kraja“).
- 9. Pôvodca odpadu, ktorý plánuje využiť výkopovú zeminu na spätné zasypávanie mimo miesta jej vzniku, je povinný požiadať príslušný orgán štátnej správy odpadového hospodárstva, ktorým je v tomto prípade okresný úrad v sídle kraja, o súhlas podľa § 97 ods. 1 písm. s) zákona o odpadoch.
- 10. Podľa § 99 ods. 1. písm. b) bod 5 zákona o odpadoch sa Okresný úrad Ilava, odbor starostlivosti o životné prostredie, ako orgán štátnej správy odpadového hospodárstva vyjadruje k dokumentácii v kolaudačnom konaní. K žiadosti o vyjadrenie je potrebné predložiť kópiu právoplatného stavebného povolenia stavby, evidenciu vzniku odpadov z realizácie predmetnej stavby a doklady o ich zhodnotení prípadne zneškodnení (kópie vážnych lístkov, faktúr) v súlade s týmto vyjadrením a hierarchiou v odpadovom hospodárstve. Z prekladaných dokladov musí byť zrejmé, že súvisia s riešenou stavbou V prípade nesúladu medzi odpadmi uvedenými v projektovej dokumentácii overenej stavebným úradom v stavebnom konaní a odpadmi, ktoré reálne vznikli pri realizácii predmetnej stavby je potrebné danú skutočnosť odôvodniť .  
Toto vyjadrenie nezahŕňa vyjadrenie alebo súhlas podľa iných ustanovení zákona o odpadoch a podľa § 99 ods. 2 považuje za záväzné stanovisko v konaniach stavebného úradu podľa osobitného predpisu.

**e) Okresný úrad Ilava, odbor starostlivosti o ŽP, ako vecne a miestne príslušný orgán štátnej ochrany prírody a krajiny – č. OU-IL-OSZP-2023/001437-002 zo dňa 14. 06. 2023**

Vec „Preloženie priechodu pre chodcov na ceste 1/61 (Klobošice mesto Ilava)“- záväzné stanovisko

Dňa 12. 06. 2023 bola na Okresný úrad Ilava, odbor starostlivosti o životné prostredie, úsek štátnej správy ochrany prírody a krajiny doručená žiadosť zn. 783/9170/2023-AL1-3 zo dňa 07. 06. 2023 o vyjadrenie k projektovej dokumentácii pre územné rozhodnutie a stavebné povolenie stavby „Preloženie priechodu pre chodcov na ceste 1/61 (Klobošice mesto Ilava)“ nachádzajúcej sa v katastrálnom území Klobošice, okres Ilava, od žiadateľa - Mesto Ilava, Mierové námestie 16/31, 019 01 Ilava, ICO: 00 317 331.

Predmetná projektová dokumentácia rieši preloženie jestvujúceho priechodu pre chodcov na ceste 1/61 (pred objektom pohostinstva). Chodníky budú vytvorené s bezbariérovými prístupmi k priechodom pre peších. V rozsahu uprav chodníkov sa osadia na stojato do betónového lôžka C20/25 hr. 150 mm nové betónové obrubníky 100x200x1000 mm. Navrhovaná je aj spätná úprava zelene. Jestvujúci priechod pre chodcov bude preložený o cca 25 m (smer Žilina). Priechod bude osvetlený dvoma osvetľovacími stožiarimi. Na tomto území platí prvý stupeň ochrany podľa zákona NR SR č. 543/2002 Z. z. o ochrane prírody a krajiny v znení neskorších predpisov (ďalej len „zákon o ochrane prírody“), kde sa uplatňujú podľa zákona o ochrane prírody ustanovenia § 3 až 10. Orgán ochrany prírody a krajiny tu neevduje osobitne chránené časti prírody a krajiny. Využitie územia pre tento účel nie je v rozpore so záujmami ochrany prírody a krajiny.

Okresný úrad Ilava, odbor starostlivosti o životné prostredie ako vecne a miestne príslušný orgán štátnej ochrany prírody a krajiny podľa ustanovení § 5 zákona č. 525/2003 Z. z. o štátnej správe starostlivosti o životné prostredie a o zmene a doplnení niektorých zákonov v znení neskorších predpisov a podľa § 68 písm. d) zákona o ochrane prírody vydáva toto - záväzné stanovisko podľa § 9 ods. 1 písm. b) a c) zákona o ochrane prírody k vydaniu územného rozhodnutia a stavebného povolenia stavby „Preloženie priechodu pre chodcov na ceste 1/61 (Klobošice mesto Ilava)“ nachádzajúcej sa na pozemku parc. č. KN-C 43/1, 702/2 (KN-E 5006/1) v k. ú. Klobošice, ktorej zodpovedným projektantom je Ing. Petra Vráblová Bilková, november/2022.

Okresný úrad Ilava, odbor starostlivosti o životné prostredie, štátna správa ochrany prírody a krajiny, po preskúmaní predložených podkladov a súvisiacej dokumentácie určuje k vydaniu územného rozhodnutia a stavebného povolenia predmetnej stavby v súlade s § 82 ods. 12 zákona o ochrane prírody nasledovné podmienky:

1. Každý je povinný podľa § 4 ods. 1 zákona o ochrane prírody pri vykonávaní akejkoľvek činnosti, ktorou môže ohroziť, poškodiť alebo zničiť rastliny, živočíchy alebo ich biotopy postupovať tak, aby nedochádzalo k ich zbytočnému úhynu alebo poškodzovaniu a ničeniu.
  2. Pri realizácii stavebnej činnosti (najmä pri zemných prácach) je nevyhnutná regulácia rozširovania nepôvodných druhov rastlín v súlade s § 7 zákona o ochrane prírody a odstraňovanie invázných druhov v súlade so zákonom č. 150/2019 Z. z. o prevencii a manažmente introdukcie a šírenia invázných nepôvodných druhov a o zmene a doplnení niektorých zákonov.
  3. Po ukončení stavebných prác stavebník upraví zvyšné zelené plochy, ktoré budú dotknuté stavebnou činnosťou (napr. zatrávenie).
- Toto stanovisko nie je rozhodnutím v správnom konaní a nenahrádza vyjadrenie alebo súhlas orgánu ochrany prírody a krajiny podľa iných ustanovení zákona o ochrane prírody.

**f) Okresný úrad Trenčín, odbor cestnej dopravy a pozemných komunikácií, – č. OU-TN-OCDPK-2023/049237-002 zo dňa 15. 11. 2023**

Vec „Preloženie priechodu pre chodcov na ceste 1/61 (Klobušice, mesto Ilava)“ stanovisko k projektovej dokumentácii pre účely územného a stavebného konania

Okresný úrad Trenčín v sídle kraja, odbor cestnej dopravy a pozemných komunikácií, ako vecne miestne príslušný orgán štátnej správy podľa § 2 ods. 3 a § 9 ods. 3 zákona č. 180/2013 Z. z. o organizácii miestnej štátnej správy a o zmene a doplnení niektorých zákonov a príslušný cestný správny orgán pre cesty I. triedy podľa § 3 ods. 1 písm. b) a ods. 4 písm. a) zákona č. 135/1961 Zb. o pozemných komunikáciách (cestný zákon) v znení neskorších predpisov (ďalej len „zákon č. 135/1961 Zb.“) a dotknutý orgán v zmysle § 140a zákona č. 50/1976 Zb. o územnom plánovaní a stavebnom poriadku (stavebný zákon) v znení neskorších predpisov (ďalej ten „zákon č. 50/1976 Zb.“), na základe žiadosti mesta: Mesto Ilava, Mierové námestie 16/31, 019 01 Ilava o vyjadrenie k projektovej dokumentácii stavby: „Preloženie priechodu pre chodcov na ceste 1/61 (Klobušice, mesto Ilava)“, vydáva podľa § 140b zákona č. 50/1976 Zb. nasledovné záväzné stanovisko:

Predložená projektová dokumentácia rieši zrušenie jestvujúceho priechodu pre chodcov na ceste 1/61, ktorý sa nahradí novým priechodom pre chodcov na ceste 1/61 v cca km 144,640 v Klobušiciach na part. č. KN-C 43/1, 702/2, pričom dôjde k zriadeniu zvislého a vodorovného dopravného značenia, osvetlenia priechodu a úprave chodníkov tak, aby bol zabezpečený bezbariérový prístup a bezpečný a plynulý prechod chodcov.

S predloženým projektom stavby: „Preloženie priechodu pre chodcov na ceste 1/61 (Klobušice, mesto Ilava)“ a s vydaním územného rozhodnutia a stavebného povolenia súhlasíme za dodržania nasledovných podmienok:

1. V prípade, ak z dôvodu realizácie stavebných prác dôjde k zúženiu prejazdneho profilu cesty 1/61 je stavebník povinný požiadať cestný správny orgán o vydanie povolenia na čiastočnú uzávierku cesty v zmysle žiadosti a príloh uverejnenej na internetovej stránke úradu: <https://www.minv.sk/?cesty-I-triedy>.
2. V prípade obmedzenia cestnej premávky na ceste 1/61 pri realizácii stavby, je potrebné na ceste počas prac použiť dočasné dopravné značky a dopravné zariadenia, pred ich použitím je potrebné dočasné dopravné značky a dopravné zariadenia odsúhlasiť príslušným dopravným inšpektorátom a podľa § 3 ods. 4 d) zákona č. 135/1961 Zb. požiadať tunajší cestný správny orgán o ich určenie. K žiadosti je potrebné predložiť stanovisko správcu cesty a stanovisko príslušného dopravného inšpektorátu.
3. Z dôvodu križovania trasy elektrického kábla pod cestným telesom cesty I/61 stavebník pred realizáciou stavebných prác požiada tunajší cestný správny orgán o vydanie povolenia na zvláštne užívanie cesty podľa § 8 zákona č. 135/1961 Zb. K žiadosti je potrebné predložiť stanovisko správcu cesty a stanovisko príslušného dopravného inšpektorátu.
4. Stavebník si pred začatím prác zabezpečí vyjadrenia správcov podzemných inžinierskych sietí a bude rešpektovať ich podmienky počas výkonu prác, pokiaľ tieto nebudú v rozpore s ostatnými podmienkami tohto stanoviska.
5. V lokalite navrhovaného priechodu pre chodcov na ceste 1/61 musia byť zabezpečené dostatočne rozhládové podmienky v súlade s STN 73 6110.
6. Realizáciou stavby nesmie byť narušená funkčnosť odvodňovacieho zariadenia cesty 1/61 a stabilita cesty 1/61.
7. Zemné práce realizovať v zmysle STN 73 3050, aby sa predchádzalo narušeniu stability telesa cesty 1/61. Vykopaná zemina a iný stavebný materiál nesmie byť počas realizácie stavby ukladaný, resp. skladovaný na ceste 1/61.
8. Pri stavebných prácach neznečisťovať cestu 1/61, prípadné znečistenie bezodkladne odstrániť.
9. Stavebník do kolaudácie resp. predčasného užívania stavby požiada cestný správny orgán v zmysle § 3 ods. 4 písm. d) zákona č. 135/1961 Zb. o vydanie určenia použitia trvalých dopravných značiek a dopravných zariadení na ceste 1/61 v zmysle žiadosti a príloh uverejnenej na adrese: <http://www.mtnv.sk/?cesty-1-triedy>, kde budú stanovené podmienky.
10. Prípadné aktualizácie projektovej dokumentácie vo vzťahu k ceste 1/61 žiadame predložiť na vyjadrenie.
11. Stavebník zodpovedá v plnom rozsahu za škody spôsobené na cestnom telese, ktoré vzniknú v súvislosti s realizáciou stavby.

12. Cestný správny orgán si vyhradzuje právo určené podmienky kedykoľvek doplniť alebo zmeniť ak si to vyžiada verejný: zatiaľ alebo bezpečnosť a plynulosť cestnej premávky, čím žiadateľom nevzniká nárok na úhradu už vzniknutých nákladov.

Toto stanovisko za predpokladu splnenia vyššie uvedených podmienok slúži pre účely vydania územného rozhodnutia a stavebného povolenia.

Toto stanovisko nenahrádza rozhodnutia, stanoviská, vyjadrenia, súhlasy alebo iné opatrenia dotknutých orgánov požadované podľa osobitných predpisov.

**g) SPP-Distribúcia, a.s. – vyjadrenie k žiadosti zo dňa 30. 06. 2023 pod č. TD/NS/0525/2023/Ga**

Vec: Vyjadrenie k žiadosti o stanovisko k projektovej dokumentácii pre stavebné povolenie k umiestneniu stavby z hľadiska bezpečnostných a ochranných pásiem plynárenských zariadení.

SPP-D, ako prevádzkovateľ distribučnej siete, podľa ustanovení zákona č. 251/2012 Z.z. o energetike a o zmene a doplnení niektorých zákonov v znení neskorších predpisov (ďalej len „Zákon o energetike“):

**SÚHLASÍ s vydaním stavebného povolenia na vyššie uvedenú stavbu za dodržania nasledovných podmienok:**

**VŠEOBECNÉ PODMIENKY:**

- Po posúdení predloženej projektovej dokumentácie vyššie uvedenej stavby konštatujeme, že umiestnenie vyššie uvedenej stavby nie je v kolízii s existujúcimi plynárenskými zariadeniami v správe SPP-D, stavebník je povinný pri realizácii stavby dodržiavať ustanovenia Zákona o energetike, Stavebného zákona a iných všeobecne záväzných právnych predpisov,

- stavebník je povinný rešpektovať a zohľadniť existenciu plynárenských zariadení a/alebo ich ochranných a/alebo bezpečnostných pásiem,

- ak pri zemných prácach dôjde k odkrytiu plynárenského zariadenia, stavebník je povinný kontaktovať pred zasypáním výkopu zástupcu SPP-D (p. BARAN Jozef, email: jozef.baran@spp-distribucia.sk) na vykonanie kontroly stavu obnaženého plynárenského zariadenia, podsypu a obsypu plynovodu a uloženia výstražnej fólie; výsledok kontroly bude zaznamenaný do stavebného denníka,

- stavebník je povinný zabezpečiť odkryté plynovody, káble, ostatné inžinierske siete počas celej doby ich odkrytia proti poškodeniu, – prístup k akýmkoľvek technologickým zariadeniam SPP-D nie je povolený a manipulácia s nimi je prísne zakázaná, pokiaľ sa na tieto práce nevzťahuje vydané povolenie SPP-D,

- každé poškodenie zariadenia SPP-D, vrátane poškodenia izolácie potrubia, musí byť ihneď ohlásené SPP-D na tel. č. 0850 111 727, nedodržanie tejto povinnosti môže viesť k vážnemu ohrozeniu života, zdravia a majetku verejnosti,

- upozorňujeme, že SPP-D môže pri všetkých prípadoch poškodenia plynárenských zariadení podať podnet na Slovenskú obchodnú inšpekciu (SOI), ktorá je oprávnená za porušenie povinnosti v ochrannom a/alebo bezpečnostnom pásme plynárenského zariadenia uložiť podľa ustanovení Zákona o energetike pokutu vo výške 300,- € až 150 000,- €, poškodením plynárenského zariadenia môže dôjsť aj k spáchaniu trestného činu všeobecného ohrozenia podľa § 284 a § 285, prípadne trestného činu poškodzovania a ohrozovania prevádzky všeobecne prospešného zariadenia podľa § 286, alebo § 288 zákona č. 300/2005 Z.z. Trestný zákon,

- v zmysle § 79 Zákona o energetike stavebník nesmie bez súhlasu prevádzkovateľa distribučnej siete v ochrannom pásme plynárenských zariadení vykonávať činnosti ako ani umiestňovať stavby, kontrolné šachty, trvalé porasty a pod.,

- v zmysle § 80 Zákona o energetike stavebník nesmie bez súhlasu prevádzkovateľa distribučnej siete v bezpečnostnom pásme plynárenských zariadení umiestňovať stavby,

- k technickému riešeniu navrhovanej stavby sa nevyjadruje m e .

OSOBITNÉ PODMIENKY: - žiadne,

**h) Okresné riaditeľstvo policajného zboru v Trenčíne, Okresný dopravný inšpektorát v Trenčíne, č. ORPZ-TN-ODI-21-009/2023-ING zo dňa 28. 06. 2023**

vec „Preloženie priechodu pre chodcov na ceste 1/61 (Klobušice, mesto Ilava)“, Ilava

— stanovisko pre potreby územného a stavebného konania

Okresný dopravný inšpektorát Okresného riaditeľstva PZ v Trenčíne (ďalej len „ODI“), v zmysle § 2 ods. 1 písm. j) Zákona č. 171/1993 Z. z. o Policajnom zbore v platnom znení, Zákona č. 8/2009 Z. z. o cestnej premávke a o zmene a doplnení niektorých zákonov v platnom znení; Zákona č.

135/1961 Zb. o pozemných komunikáciách v platnom znení, posúdil Vašu žiadosť týkajúcu sa preloženia jestvujúceho priechodu pre chodcov na ceste 1/61 v meste Ilava - časť Klobušice, jeho preloženia o cca 25 m v smere do centra mesta Ilava. Z hľadiska potrieb bezpečnosti a plynulosti cestnej premávky vydáva ODI k navrhovaným stavebným úpravám chodníkov a umiestneniu priechodu pre chodcov nasledovné vyjadrenie.

ODI s navrhovanými stavebnými úpravami chodníkov. vyznačením priechodu pre chodcov a úpravou trvalého dopravného značenia na ceste 1/61 v meste Ilava podľa predloženej projektovej dokumentácie súhlasí za podmienky dodržania nasledovných pripomienok:

1. Parametre priechodu pre chodcov a chodníka musia rešpektovať podmienky STN 73 6110, vyhlášky 532/2002 a TI) 048.
2. Okrem samotnej plochy priechodu pre chodcov musí jeho osvetlenie zabezpečiť aj nesvietenie plochy chodníka pred priechodom pre chodcov tak, aby bola včas a v dostatočnej miere zabezpečená viditeľnosť osôb chystajúcich sa vstúpiť na priechod pre chodcov.

3. ODI odporúča osvetlenie priechodu pre chodcov riešiť samostatne bez závislosti na verejnom osvetlení. Nastavenie času činnosti osvetlenia musí zohľadňovať potreby bezpečnosti a plynulosti cestnej premávky a to najmä v čase pred svitaním a za súmraku v jesennom a zimnom období, keď sa tieto časy prelínajú s časmi zvýšeného pohybu peších účastníkov cestnej premávky, najmä v čase príchodu detí do škôl.
4. V súvislosti s polohou navrhovaného priechodu pre chodcov upozorňujeme na potrebu zabezpečenia dostatočných rozhladových pomerov v súlade s STN 73 6110.
5. Dopravné značenie a spôsob jeho umiestnenia musí spĺňať podmienky TP 117/2023, Vyhlášky MV SR č. 30/2020 Z. z. a § 61 Zákona č. 8/2009 Z. z.
6. V prípade že pri realizácii stavebných úprav chodníkov, ako aj pri výstavbe a inštalácii osvetlenia priechodu pre chodcov dôjde k zásahu stavby do príľahlej cesty I/61 ak obmedzeniu dopravy, požadujeme projekt dočasného dopravného značenia počas realizácie stavebných prác predložiť na odsúhlasenie ODI najneskôr 30 dní pred začatím stavebných prác, pričom presný termín realizácie je potrebné dohodnúť s ODI a príslušným cestným správnym orgánom.
7. ODI požaduje prizvaniu svojho zástupcu ku kontrole spôsobu a správnosti umiestnenia trvalého dopravného značenia.

ODI si vyhradzuje právo na zmeny svojho stanoviska a stanoviť dodatočné podmienky alebo uložené zmeniť, v prípade pokiaľ to budú vyžadovať naliehavé okolnosti bezpečnosti a plynulosti cestnej premávky, ako aj v prípade dôležitého verejného záujmu.

#### **i) Stredoslovenská distribučná, a.s. Žilina – vyjadrenie zo dňa 03.07.2023 pod č. 202306-SP-0191-1:**

Vec: Vyjadrenie k žiadosti o stavebné povolenie bez požiadavky na pripojenie k distribučnej sústave spoločnosti

Na základe Vašej žiadosti Vám Stredoslovenská distribučná, a.s. (ďalej len „SSD“) predkladá nasledovné vyjadrenie k žiadosti o vyjadrenie k stavebnému povoleniu bez požiadavky na pripojenie k distribučnej sústave SSD:

##### 1. Existencia elektroenergetických zariadení v majetku SSD:

V predmetnej lokalite stavby sa nachádzajú elektroenergetické zariadenia v majetku SSD. Zakreslenú orientačnú trasu elektrických vedení v tejto lokalite Vám prikladáme na situačnom výkrese ako prílohu tohto vyjadrenia. Presnú trasu podzemných káblových vedení je potrebné vytýčiť v zmysle bodu 2.2. tohto vyjadrenia.

Dovoľujeme si Vás upozorniť, že v danej lokalite sa môžu nachádzať aj podzemné vedenia tretích osôb !

##### 2. Všeobecné podmienky:

2.1 Toto vyjadrenie je možné použiť pre účely územného konania, pre účely stavebného povolenia, ako aj pre účely ohlásenia drobnej stavby.

2.2 V zmysle stavebného zákona je pre určenie presnej trasy podzemných vedení potrebné fyzicky ju vytýčiť.

Presnú trasu podzemných káblových vedení v majetku SSD Vám na základe objednávky smerovanej cez aplikáciu zverejnenú na internetovej stránke [www.ssd.sk](http://www.ssd.sk) (sekcia Elektronické služby) vytýči určený pracovník strediska údržby SSD v danej lokalite.

2.3 Od energetických zariadení žiadame dodržať ochranné pásmo v zmysle zákona 251/2012 Z.z. a bezpečné vzdialenosti podľa príslušných noriem STN (VN vzdušné vedenie 22kV od krajného vodiča na každú stranu 10 metrov, VN zemné káblové vedenie a NN zemné káblové vedenie na každú stranu 1 meter), pričom pri NN vzdušných vedeniach požadujeme dodržať manipulačný technický priestor 1 meter od krajného vodiča NN vzdušného vedenia na každú stranu. Pri realizácii výkopových prác, žiadame neporušiť celistvosť uzemňovacej sústavy. Zároveň si Vás dovoľujeme upozorniť, že v danej lokalite sa môžu nachádzať aj podzemné vedenia tretích osôb.

2.4 V prípade súbehu a križovaní zemných káblových vedení žiadame dodržať manipulačný priestor min. 1 meter na každú stranu. V opačnom prípade pri opravách a rekonštrukciách našich zariadení nezodpovedáme za poškodenie Vášho zariadenia.

2.5 Pri manipulácii mechanizmami v blízkosti elektroenergetických zariadení SSD, ako aj pri prácach v ochrannom pásme v ich bezprostrednej blízkosti, je nevyhnutné dodržať všetky legislatívne opatrenia ( vrátane ustanovení príslušných technických noriem ) týkajúce sa bezpečnosti osôb, ochrany energetických zariadení a technického zhotovenia súbehov a križovaní.

2.6 V prípade akéhokoľvek poškodenia elektroenergetického zariadenia je túto skutočnosť pôvodca povinný neodkladne oznámiť na tel. číslo 0800 159 000.

2.7 Pred zahrnutím dotknutých energetických zariadení v majetku SSD musí realizátor prizvať zástupcu SSD z príslušného strediska údržby na kontrolu zariadenia, čo potvrdia buď v "Zápise o vytýčení podzemného el. vedenia" resp. zápisom do stavebného denníka.

2.8 Platnosť tohto vyjadrenia je 12 kalendárnych mesiacov od jeho vystavenia. Vyjadrenie stráca platnosť pri zmene údajov či podmienok, na základe ktorých bolo vydané (zmena aktuálneho zaťaženia a technického stavu zapojenia distribučnej sústavy v danej lokalite, vstupných údajov, súvisiacej legislatívy a pod.)

#### **j) Považská vodárenská spoločnosť, a.s. Pov. Bystrica – vyjadrenie zo dňa 06. 07. 2023, j.č. 9347/61/2023:**

Vec: Vyjadrenie k PD - „Preloženie priechodu pre chodcov na ceste I/61 (Klobušice, mesto Ilava)

Listom zo dňa 13. júna 2023 nás žiadate o vyjadrenie k stavbe - „Preloženie priechodu pre chodcov na ceste I/61 (Klobušice, mesto Ilava), za účelom vydania územného a stavebného povolenia.

Popis stavby podľa predloženej projektovej dokumentácie:



Predložená projektová dokumentácia rieši preloženie jestvujúceho priechodu pre chodcov na ceste 1/61. Jestvujúci priechod pre chodcov sa zruší a nahradí sa novým. Preložka si vyžiada úpravu chodníkov, úpravu dopravného značenia a riešenie osvetlenia.

K žiadosti uvádzame:

1. V riešenej časti cesty 1/61 v k. ú. Klobušice vedie potrubie verejného vodovodu LT DN 125 mm a potrubie verejnej kanalizácie PE DN 300 mm, ktoré sú v prevádzke Považskej vodárenskej spoločnosti as. (ďalej len PoVS a. s.).
2. Investor je povinný najneskôr pred začiatkom akýchkoľvek prác zabezpečiť vytýčenie IS v prevádzke PoVS a. s. v dotknutom území. Vytýčenie vykoná POVS, a. s. na základe písomnej objednávky doručenej na HS Služby PoVS, a. s. , ul. Nová 133, 017 46 Považská Bystrica, č. tel. 0905 850 734.
3. Na základe vytýčenia žiadame dodržať STN 73 60 05 o priestorovom usporiadaní IS a pri umiestnení iných stavieb pevne spojených so zemou (napr. podperné body) aj ochranné pásmo verejných vodovodov v zmysle zák. č. 442/2002 Z. z. o verejných vodovodoch a verejných kanalizáciách v znení neskorších doplnkov a zmien. Upozorňujeme, že pri realizácii stavby a pri umiestnení iných súvisiacich stavieb pevne spojených so zemou (t. j. NN prípojka a kábel pre osvetlenie), žiadame podľa § 19 ods. 2. zákona o verejných vodovodoch a verejných kanalizáciách, dodržať pásma ochrany ktoré sa vymedzujú zvislými plochami vedenými po oboch stranách vodovodného potrubia verejného vodovodu alebo potrubia stokovej siete verejnej kanalizácie vedenými od ich osi vo vodorovnej vzdialenosti
  - a) 1,8 m pri verejnom vodovode a verejnej kanalizácii do priemeru 500 mm vrátane,
  - b) 3,0 m pri verejnom vodovode a verejnej kanalizácii nad priemer 500 mm.
4. Podľa § 19 ods. 5 vyššie citovaného zákona v pásme ochrany je zakázané vykonávať zemné práce, umiestňovať konštrukcie alebo iné zariadenia, ktoré obmedzujú prístup k verejnému vodovodu a verejnej kanalizácii, alebo ktoré by mohli ohroziť ich technický stav, vysádzať trvalé porasty, umiestňovať skládky, vykonávať terénne úpravy.
5. Podľa § 27 odst.4 zákona o verejných vodovodoch a verejných kanalizácii každý, kto vykonáva opravy, rekonštrukcie, terénne úpravy a iné stavebné práce, ktoré môžu mať vplyv na zariadenia verejného vodovodu alebo verejnej kanalizácie, je povinný po dohode s prevádzkovateľom vykonať neodkladne na svoje náklady prispôbenie poklopov, vstupov do šachiet, zasúvadlových uzáverov a iných objektov a zariadení verejného vodovodu alebo verejnej kanalizácie novému stavu.
6. Pri križovaní a súbahu s inžinierskymi sieťami v prevádzke POVS, a. s. , žiadame zabezpečiť prítomnosť majstra prevádzky vodovodov a majstra prevádzky kanalizácie z dôvodu kontroly priestorového usporiadania IS, ešte pred zásypom výkopu. Žiadame dodržať pôvodné krycie výšky vodovodných a kanalizačných potrubí.
7. Ak dôjde ku kolízii frasy vyššie uvedenej stavby s potrubiami verejného vodovodu a verejnej kanalizácie, ktoré sú v prevádzke PoVS a. s., bude potrebné riešiť prekládku vodovodného a kanalizačného potrubia v zmysle vyššie citovaného zákona o verejných vodovodoch a verejných kanalizáciách.
8. Začiatok a koniec realizácie zemných prác žiadame ohlásiť u majstra vodovodov Ing. Majchroviča t. č. 0907 817 530 a majstra kanalizácie — Bc. Šutaru t. č. 0908 743 752 a ich prítomnosť zaznamenať v stavebnom denníku.
9. V prípade, že počas realizácie vyššie uvedenej stavby dôjde k obnaženiu IS v prevádzke PoVS a.s. žiadame stavebné práce okamžite zastaviť, prizvať majstra vodovodov a majstra kanalizácie a riešenie ďalších stavebných prác, ako aj zakrytie IS v prevádzke PoVS a.s., riešiť výslovne podľa ich pokynov.
10. Pred vydaním kolaudačného rozhodnutia na vyššie uvedenú stavbu je stavebník povinný požiadať PoVS a.s. o vydanie Potvrdenia ku kolaudácii predmetnej stavby. K potvrdeniu ku kolaudácii stavby je stavebník povinný doložiť iné, aj Protokol o vytýčení IS a vlastný „Protokol o dodržaní STN 73 60 05 a ochranného pásma verejného vodovodu a verejnej kanalizácie”, ktoré budú podpísané majstrom prevádzky vodovodov a majstrom prevádzky kanalizácie.
11. Uvedené podmienky žiadame zakotviť v územnom a stavebnom povolení.
12. Predmetné vyjadrenie stráca platnosť po uplynutí 24 mesiacov od dátumu jeho vydania.

**k) Slovenská správa ciest, Dúbravská cesta 1152/3, Bratislava – vyjadrenie č. SSC/8744/2023/2320/36445 zo dňa 03. 10. 2023**

Vec: 1/61 Ilava „Preloženie priechodu pre chodcov na ceste 1/61 (Klobušice, mesto Ilava)” Stanovisko k DÚR a DSP

Na základe Vašej žiadosti o vyjadrenie k DÚR a DSP stavby „Preloženie priechodu pre chodcov na ceste 1/61 (Klobušice, mesto Ilava)” a predloženej dokumentácie Vám pre účely územného konania Slovenská správa ciest (ďalej len "SSC") z hľadiska koncepcie rozvoja cestnej siete v SR, investičných zámerov, majetkovej správy a ochrany záujmov ciest I. triedy, ako aj so zreteľom na platnú sústavu STN zasiela nasledovné stanovisko:

PD rieši zrušenie jestv. priechodu pre chodcov na ceste 1/61, ktorý sa nahradí novým na ceste 1/61 v staničení cca km 144,640 v Klobušiciach - mestská časť Ilavy parc.č. KNC 43/1, KNC 702/2, pričom dôjde k zriadeniu vodorovného a zvislého dopravného značenia, osvetlenia priechodu, úprave chodníkov, tak aby bol zabezpečený bezbariérový prístup a bezpečný a plynulý prechod chodcov.

V predmetnom úseku sa nenachádzajú pozemky majetkovoprávne vysporiadané v prospech SSC. V danom úseku SSC nepripravuje žiadne investičné zámery.

K Vami predloženej dokumentácii máme ako správca cesty 1/61 nasledovné pripomienky:

1. Pri realizácii preložky priechodu pre chodcov dôjde k križovaniu trasy el. kábla osvetlenia pod cestným telesom cesty 1/61 v staničení cca km 144,640, ktoré je navrhnuté bezvýkopovou technológiou, s uložením potrubia do chráničky kolmo na os cesty 1/61.  
Konce chráničky presahujú až za cestný obrubník v chodníku až do montážnej jamy. Min. hĺbka chráničky je min. 1,5 m pod niveletou cesty 1/61 - rešpektuje STN 73 6005. Montážne jamy sú umiestnené so vzdialenosťou min. 0,67 m od cestného obrubníka.
2. Zásah do cesty 1/61 žiadame minimalizovať na max. 0,5 m od obrubníka chodníka do cesty, pričom bude nahradená odfrézovaná vrstva - ACo11-1 v hr. 50 mm vrátane spojovacieho postreku. Všetky technologické spoje (ryhy) požadujeme utesniť pružnou asfaltovou zálievkou. Po technologickej prestávke žiadame doznačiť prípadne zasiahnuté vodorovné dopravné značenie na ceste 1/61. Pri realizácii stavebných úprav žiadame zabrániť poškodeniu krytu vozovky a k ďalšiemu rozšíreniu porúch do jazdného pruhu. Upozorňujeme na blízke uličné vpusty a trasy ich prípojok do kanalizácie.
3. Nesvietenie priechodu je navrhované osadením nových stožiarov so svietidlom mimo hlavný dopr. priestor, s rešpektovaním prejazdnej výšky nad vozovkou.
4. Pri dobudovaní priechodu pre chodcov nesmie dôjsť k zúženiu prejazdneho profilu vozovky.
5. Realizáciu projektu zabezpečí obec na vlastné náklady.
6. Údržbu chodníkov si žiadateľ musí zabezpečiť na vlastné náklady.
7. Realizáciou stavby nesmie byť narušené existujúce odvodnenie a stabilita cesty 1/61.
8. Zemné práce musia byť navrhnuté v súlade s STN 73 3050. Vykopaná zemina a iný stavebný materiál nesmú byť skladované na vozovke cesty 1/61 a prípadné znečistenie vozovky musí byť okamžite odstránené.
9. Po ukončení stavebných prác v dotyku s cestou 1/61 žiadame terén uviesť do pôvodného stavu.
10. Všetky zásahy do telesa cesty 1/61 v súvislosti s realizáciou predmetnej stavby, taktiež začiatok a ukončenie stavebných prác, ktoré sa dotýkajú cesty 1/61 je nutné odkonzultovať a odsúhlasiť min. 5 pracovných dní pred zahájením s povereným pracovníkom našej organizácie (Mgr. Brečka, 0911104783), ktorého prípadné doplňujúce pokyny a požiadavky je nutné rešpektovať. K ukončeniu prác v rámci preberacieho konania žiadame predložiť porealizačné zameranie el. kábla vo vzťahu k ceste 1/61 v tlačenej a digitálnej forme, ktoré bude rešpektovať nami schválené min. vzdialenosti predmetnej stavby, el. kábla k vzťahu s cestou 1/61.
11. Na vykonané práce v dotyku s cestou 1/61 požadujeme záruku 60 mesiacov od zápisničného odovzdania stavby zástupcovi SSC.
12. Investor/zhotoviteľ bude zabezpečovať odstraňovanie závad v cestnom telese počas plynutia záručnej doby, najneskôr do 10 dní od písomného vyzvania. Súčasne bude investor/zhotoviteľ uhrádzať škody, ktoré vzniknú v dôsledku týchto závad.
13. Pri stavebných prácach nesmie dochádzať k narušeniu celistvosti vozovky a k zbytočným prestojom obmedzujúcim plynulosť a bezpečnosť cestnej premávky. Znečistený povrch vozovky je nutné okamžite očistiť. V prípade porušenia vozovky cesty 1/61 budeme žiadať vykonanie náležitých opatrení v závislosti od rozsahu porušenia.
14. Investor/zhotoviteľ počas výstavby zodpovedá za bezpečnosť a plynulosť cestnej premávky ako aj za prípadné škody spôsobené realizáciou prác na cestnom telese 1/61 a jej príslušenstve a tretím osobám a ich majetku. Nápravu a opravu prípadného poškodenia je povinný vykonať investor/zhotoviteľ na vlastné náklady.
15. Investor stavby je povinný v prípade investičných zámerov správcu cesty 1/61 rešpektovať, prípadne zmeniť termín realizácie prác na vlastné náklady do termínu určeného správcom.
16. SSC nebude majetkovým správcom inštalovanej technológie.
17. Stavebník a majetkový správca zodpovedajú za správnosť, funkčnosť a bezchybný technický stav inštalovanej technológie po celú dobu jeho použitia
18. Vlastník/správca el. kábla si nebude voči správcovi cesty 1/61 uplatňovať obmedzenia v ochrannom pásme IS, ktoré by bránili výkonu údržby, resp. opravy tejto cesty bežnými postupmi.
19. Stavebné práce nesmú byť vykonávané v období zimnej údržby ciest, tzn. od 1.11. do 31.3. nasledujúceho roka.
20. Vlastník stavby je povinný v prípade rekonštrukčných prác a investičných zámerov správcu cesty 1/61 premiestniť, resp. odstrániť uvedenú stavbu z cestného telesa cesty 1/61 na svoje náklady a to v termíne určenom správcom cesty.
21. K trvalému dopravnému značeniu (ďalej len „TDZ“) uvádzame:
  - TDZ si žiadateľ osadí na vlastné náklady. Existujúce zvislé dopravné značky v rozpore so schváleným projektom TDZ žiadateľ odovzdá správcovi. Existujúce VDZ žiadame odstrániť tak, aby štruktúra krytu bola dotknutá len minimálne.
  - Novonavrhované vyhotovenie a osadenie TDZ musí byť v súlade s STN a TP a zároveň musí byť umiestnené tak, aby neprekryvalo existujúce dopravné značenie. Upozorňujeme, že vyznačenie, zobrazenie a osadenie TDZ treba zosúladiť s aktuálnymi TP 117, TP 118 a TPK. Odporúčame predznačiť si vodorovné TDZ a odsúhlasiť na príslušnom DI PZ.
  - Novonavrhované TDZ musí byť umiestnené tak, aby netvorilo pevnú prekážku na cestnom telese a jeho príslušenstve, dodržalo prejazdnu resp. podjazdnu výšku a neohrozovalo tak bezpečnosť cestnej premávky a súčasne aby bol umožnený výkon bežnej údržby ciest.
  - Dopravné značky musia zodpovedať svojím vyobrazením Vyhláske č. 30/2020 Z.z.

- Vyhotovenie a osadenie TDZ zrealizuje odborne spôsobilá osoba.
  - Manipuláciou a osadením TDZ nesmie dôjsť k poškodeniu cestného telesa ani odvodňovacieho systému cesty 1/61 a jej príslušenstva. Osadením TDZ nebudú narušené šírkové a rozhradové pomery cesty 1/61.
  - Žiadateľ pri realizácii ako aj manipuláciou a osadením TDZ zodpovedá za bezpečnosť a plynulosť cestnej premávky ako aj za prípadné škody na št. ceste 1/61 a jej príslušenstve a na majetku tretích osôb. Nápravu je povinný vykonať investor/zhotoviteľ na vlastné náklady.
  - Novovzniknuté vodorovné a zvislé dopravné značenie požadujeme zápisnične odovzdať do správy a údržby Slovenskej správy ciest — kontakt Mgr. Brečka, tel. 091 1 104 783 (doložiť potvrdenie o správnosti vyhotovenia TDZ od zástupcu príslušného ODI).
  - Osádzanie TDZ žiadame vykonávať mimo cesty 1/61, v čase zníženej dopravnej intenzity, mimo dopravných špičiek a počas víkendov.
  - Na cestu 1/61 budú osadené TDZ na základe určenia príslušným cestným správnym orgánom.
22. Konkrétne podmienky dotyku predmetnej stavby s miestnymi a účelovými cestami je potrebné odsúhlasiť s ich vlastníkmi a správcami uvedenej infraštruktúry.
23. O povolenie na zvláštne užívanie cesty 1/61, určenie dočasného dopravného značenia a určenie trvalého dopravného značenia je potrebné požiadať Okresný úrad Trenčín, odbor cestnej dopravy a pozemných komunikácií po predchádzajúcom súhlase príslušného odboru dopravnej polície.
24. Pracovisko musí byť riadne označené dočasným dopravným značením v zmysle Vyhlášky Ministerstva vnútra SR č. 30/2020 Zb. o dopravnom značení v znení neskorších predpisov a TP 069, odsúhlaseným príslušným DI PZ.
25. Nakoľko umiestnením a realizáciou predmetnej stavby bude dotknutý aj jestvujúci chodník, je potrebné požiadať o stanovisko vlastníka.
26. Vo veci vydania povolenia prípadnej uzávierky cesty, jej zvláštneho užívania, ako aj určenia použitia DZ na ceste 1/61 a pod. v zmysle príslušných ustanovení zákona č. 135/1961 Zb. o pozemných komunikáciách („cestný zákon“) v znení neskorších predpisov žiadame kontaktovať príslušný cestný správny orgán - pre cestu 1/61 je ním Okresný úrad Trenčín, odbor cestnej dopravy a pozemných komunikácií. Cestný správny orgán postupuje na základe stanoviska správcu dotknutej cesty a stanoviska ODI a je aj špeciálnym stavebným úradom povoľujúcim stavebné úpravy na ceste 1/61.
27. Toto stanovisko nenahrádza „iné právo“ k pozemku v zmysle § 58, ods. 2 v spojení s § 139, ods. 1 zákona č. 50/1976 Zb. o územnom plánovaní a stavebnom poriadku („stavebný zákon“) v znení neskorších predpisov.
28. Platnosť stanoviska je 2 roky od dátumu spracovania.
- Za podmienky rešpektovania vyššie uvedených pripomienok a ich uvedenia v plnom znení príslušných povoleniach s vydaním územného rozhodnutia, stavebného povolenia, ako aj s následnou realizáciou stavby „Preloženie priechodu pre chodcov na ceste 1/61 (Klobušice, mesto Ilava)“ súhlasíme.
- V prípade nutnosti vykonania zmeny schválenej PD žiadame upravovanú PD spracovať autorizovanou osobou s príslušným osvedčením v zmysle platnej legislatívy, STN, TP a spolu so žiadosťou spracovanou v zmysle webového linku: <https://www.ssc.sk/sk/cinnosti/ziadosti.ssc> predložiť našej organizácii v tlačenej forme na vyjadrenie.
- Upozorňujeme, že k čiastkovo predkladanej alebo neúplnej dokumentácii sa SSC nebude vyjadrovať.
- SSC si vyhradzuje právo dodatočne stanoviť ďalšie podmienky, alebo uvedené pripomienky zmeniť alebo doplniť, ak si to vyžiada záujem správcu ciest I. triedy.

#### **I) Slovak Telekom, a. s., Bajkalská 28, Bratislava – vyjadrenie č. 6612316257 zo dňa 12. 06. 2023**

Na základe Vašej žiadosti o vyjadrenie Vám Slovak Telekom, a.s. dáva nasledovné stanovisko pre vyznačené záujmové územie. **Dôjde do styku** so sieťami elektronických komunikácií (ďalej len SEK) spoločností Slovak Telekom, a.s. a/alebo DIGI SLOVAKIA, s.r.o.

Slovak Telekom a.s. a DIGI SLOVAKIA, s.r.o. požadujú zahrnúť do podmienok určených stavebným úradom pre vydanie rozhodnutia o umiestnení stavby alebo stavebného povolenia Všeobecné podmienky ochrany SEK, ktoré sú neoddeliteľnou súčasťou tohto stanoviska. Zároveň je stavebník povinný rešpektovať nasledovné:

1 Existujúce zariadenia sú chránené ochranným pásmom (§23 zákona č. 452/2021 Z. z.) a zároveň je potrebné dodržať ustanovenie §108 zákona č. 452/2021 Z. z. o ochrane proti rušeniu.

2. Vyjadrenie stráca platnosť uplynutím doby platnosti uvedenej vyššie vo vyjadrení, v prípade zmeny vyznačeného polygónu, dôvodu žiadosti, účelu žiadosti, v prípade ak uvedené parcelné číslo v žiadosti nezodpovedá vyznačenému polygónu alebo ak si stavebník nesplní povinnosť podľa bodu

3. Stavebník alebo ním poverená osoba je povinná v prípade ak zistil, že jeho zámer, pre ktorý podal uvedenú žiadosť je v kolízii so SEK Slovak Telekom, a.s. a/alebo DIGI SLOVAKIA, s.r.o. alebo zasahuje do ochranného pásma týchto sietí (najneskôr pred spracovaním projektovej dokumentácie stavby), vyzvať spoločnosť Slovak Telekom, a.s. na stanovenie konkrétnych podmienok ochrany alebo preloženia SEK prostredníctvom zamestnanca spoločnosti overeného správou sietí:

4. V zmysle § 21 ods. 12 zákona č. 452/2021 Z. z. o elektronických komunikáciách sa do projektu stavby musí zakresliť priebeh všetkých zariadení v mieste stavby. Za splnenie tejto povinnosti zodpovedá projektant.

5. Zároveň upozorňujeme stavebníka, že v zmysle § 24 zákona č. 452/2021 Z.z. je potrebné uzavrieť dohodu o podmienkach prekládky telekomunikačných vedení s vlastníkom dotknutých SEK, Bez uzavretia dohody nie je možné preložiť zrealizovať prekládku SEK.

6. Upozorňujeme žiadateľa, že v textovej časti vykonávacieho projektu musí figurovať podmienka spoločnosti Slovak Telekom, a.s. a DIGI SLOVAKIA, s.r.o. o zákaze zriaďovania skládok materiálu a zriaďovania stavebných

dvorov počas výstavby na existujúcich podzemných kábloch a projektovaných trasách prekládok podzemných telekomunikačných vedení a zariadení.

7. V prípade ak na Vami definovanom území v žiadosti o vyjadrenie sa nachádza nadzemná telekomunikačná sieť, ktorá je vo vlastníctve Slovak Telekom, a.s. a/alebo DIGI SLOVAKIA, s.r.o., je potrebné zo strany žiadateľa zabezpečiť nadzemnú sieť proti poškodeniu alebo narušeniu ochranného pásma.

8. Nedodržanie vyššie uvedených podmienok ochrany zariadení je porušením povinností podľa § 23 zákona č. 452/2021 Z. z. o elektronických komunikáciách v platnom znení.

9. V prípade, že žiadateľ bude so zemnými prácami alebo činnosťou z akýchkoľvek dôvodov pokračovať po tom, ako vydané vyjadrenie stratí platnosť, je povinný zastaviť zemné práce a požiadať o nové vyjadrenie.

Pred realizáciou výkopových prác je stavebník povinný požiadať o vytýčenie polohy SEK spoločností Slovak Telekom, a.s. a DIGI SLOVAKIA, s.r.o. na povrchu terénu. Vzhľadom k tomu, že na Vašom záujmovom území sa môžu nachádzať zariadenia iných prevádzkovateľov, ako sú napr. rádiové zariadenia, rádiové trasy, televízne káblové rozvody, týmto upozorňujeme žiadateľa na povinnosť vyžiadať si obdobné vyjadrenie od prevádzkovateľov týchto zariadení.

10. Vytýčenie polohy SEK spoločností Slovak Telekom a.s. a DIGI SLOVAKIA, s.r.o. na povrchu terénu vykoná Slovak Telekom, a.s. základe objednávky zadanej cez internetovú aplikáciu na stránke: <https://www.telekom.sk/vyjadrenia>

Vytýčenie bude zrealizované do troch týždňov od podania objednávky.

11. Stavebník alebo ním poverená osoba je povinná bez ohľadu na vyššie uvedené body dodržať pri svojej činnosti aj Všeobecné podmienky ochrany SEK, ktoré tvoria prílohu tohto vyjadrenia.

12. Žiadateľ môže vyjadrenie použiť iba pre účel, pre ktorý mu bolo vystavené. Okrem použitia pre účel konaní podľa stavebného zákona a následnej realizácie výstavby, žiadateľ nie je oprávnený poskytnuté informácie a dáta ďalej rozširovať, prenajímať alebo využívať bez súhlasu spoločnosti Slovak Telekom, a.s.

13. Žiadateľa zároveň upozorňujeme, že v prípade ak plánuje napojiť nehnuteľnosť na verejnú elektronickú komunikačnú sieť úložným vedením, je potrebné do projektu pre územné rozhodnutie doplniť aj telekomunikačnú prípojku.

14. Poskytovateľ negarantuje geodetickú presnosť poskytnutých dát, Poskytnutie dát v elektronickej forme nezbavuje žiadateľa povinnosti požiadať o vytýčenie.

15. Prílohy k vyjadreniu:

- Všeobecné podmienky ochrany SEK
- Situačný výkres obsahujúci záujmové územie žiadateľa

Dôležité upozornenie: § 28 zákona č. 452/2021 Z. z. o elektronických komunikáciách ukladá povinnosť, aby všetky novopostavené budovy a budovy, ktoré prechádzajú stavebnými úpravami vnútorných rozvodov, na ktorých uskutočnenie je potrebné stavebné povolenie, boli vybavené vysokorýchlostnou fyzickou infraštruktúrou v budove a prístupovým bodom k nej.

#### **m) Orange Slovensko, a.s. Bratislava - vyjadrenie č. BA-2202-2023 zo dňa 16. 06. 2023**

k existencii podzemných telekomunikačných zariadení prevádzkovateľa Orange Slovensko, a.s. – *nedôjde ku stretu* PTZ prevádzkovateľa Orange Slovensko, a. s. Metodova 8, 821 08 Bratislava.

- Existujúce PTZ sú chránené ochranným pásmom. V káblovej ryhe sú uložené HDPE trubky, optické káble a spojky rôznej funkčnosti. Údaje o technickom stave a počte HDPE poskytneme po zdôvodnenej potrebe pri vytýčení trasy.

- Pri projektovaní stavieb dodržať priestorovú normu STN 736005 a ustanovenia zákona o elektronických komunikáciách č. 351/2011 Z. z. o ochrane sietí a zariadení. Pri krížení, tesných súbehoch, pri budovaní nových komunikácií a spevnených plôch pokiaľ nedochádza k prekládke, optickú trasu mechanicky chrániť žľabovaním. Všetky vynútené práce výstavbou na ochrane TKZ a prekládky trasy riešiť samostatným projektom odsúhlaseným správcom PTZ Orange Slovensko, a.s.

Toto územné rozhodnutie platí v zmysle § 40 ods. 1 stavebného zákona tri roky odo dňa, kedy nadobudlo právoplatnosť.

Toto územné rozhodnutie je záväzná aj pre právnych nástupcov jeho navrhovateľa a ostatných účastníkov územného konania podľa § 40 ods. 4 stavebného zákona.

#### **Odôvodnenie:**

Navrhovateľ Mesto Ilava, Mierové námestie 16/31, 019 01 Ilava podal dňa 24.11.2023 na tunajší stavebný úrad návrh na vydanie územného rozhodnutia o umiestnení stavby "Preloženie priechodu pre chodcov na ceste 1/61 (Klobošice, mesto Ilava) " na pozemku parc. č. KN – C č. 43/1, 702/2 (KN-E 5006/1) v kat. území Klobošice. K pozemkom má navrhovateľ vlastnícke právo na základe listu vlastníctva č. 1100.

**Obec Košeca, ako príslušný stavebník** podľa § 119, ods. 3 v spojení s § 117 ods. 1 zákona č. 50/1976 Zb. o územnom plánovaní a stavebnom poriadku (stavebný zákon) v znení neskorších predpisov (ďalej len "stavebný zákon"), vykonávajúci prenesený výkon štátnej správy podľa § 5 písm. a) zákona č. 608/2003 Z.z.

o štátnej správe pre územné plánovanie, stavebný poriadok a bývanie a o zmene a doplnení zákona č. 50/176 Zb. o územnom plánovaní a stavebnom poriadku (stavebný zákon) v znení neskorších predpisov v územnom konaní oznámil dňa 07. 12. 2023 dotknutým orgánom štátnej správy a známym účastníkom konania začatie územného konania a nariadil na prerokovanie predloženého návrhu ústne konanie spojené s miestnym zisťovaním na deň 11. januára 2024.

Súčasne účastníkov konania upozornil, že svoje námietky a pripomienky k návrhu môžu uplatniť najneskoršie pri ústnom pojednávaní, inak sa k nim neprihliadne. V rovnakej lehote oznámia svoje stanoviská dotknuté orgány. Ak dotknutý orgán štátnej správy, ktorý bol vyrozumiený o začatí územného konania, neoznámia v určenej lehote svoje stanovisko k navrhovanej stavbe, má sa za to, že so stavbou z hľadiska ním sledovaných záujmov súhlasí. Podľa ustanovenia § 42 ods. 5 stavebného zákona sa v odvolacom konaní neprihliada na námietky a pripomienky, ktoré neboli uplatnené v prvostupňovom konaní v určenej lehote, hoci uplatnené mohli byť.

Oznámenie verejnou vyhláškou podľa § 36 ods. 4 stavebného zákona bolo zverejnené v obci Košeca, v meste Ilava, a iným spôsobom v mieste obvyklým a zároveň na svojom webovom sídle mesta Ilava <https://www.ilava.sk>, obce Košeca [www.koseca.sk](http://www.koseca.sk) a na centrálnej úradnej elektronickej tabuli <https://www.slovensko.sk> v období od 07.12.2023 do 23.12.2023. Posledný deň vyvesenia je dňom doručenia.

Podľa ustanovenia § 36 ods. 4 stavebného zákona začatie územného konania o umiestnení líniovej stavby oznámia stavebný úrad účastníkom konania verejnou vyhláškou.

V rámci územného konania neboli uplatnené námietky účastníkov konania.

K žiadosti o vydanie rozhodnutia o umiestnení stavby bola predložená projektová dokumentácia pre územné rozhodnutie, stanoviská dotknutých orgánov štátnej správy (RÚVZ Považská Bystrica; Okresné riaditeľstvo HaZZ Trenčín; Okresný úrad Ilava, odbor SŽP; Okresný úrad Trenčín- odbor CDPK; Okresné riaditeľstvo PZ – ODI v Trenčíne; Slovak Telekom, a.s. Bratislava; Orange Slovensko a.s. Bratislava; PVS, a.s. Pov. Bystrica, SPP-Distribúcia, a.s. Bratislava; SSD, a.s. Žilina; SSC Bratislava ). Požiadavky uplatnené v písomných stanoviskách stavebný úrad zahrnul do podmienok územného rozhodnutia.

Navrhovateľom predložená dokumentácia k žiadosti o vydanie územného rozhodnutia obsahuje náležitosti predpísané ust. § 3 a 4 vyhl. Č. 453/2002 Z.z., ktorou sa vykonávajú niektoré ustanovenia stavebného zákona.

Stavebný úrad posúdil návrh podľa ustanovenia § 35 ods. 1 a § 37 ods. 2 stavebného zákona v spojení s § 3 vyhl. č. 453/2000 Z. z., ktorou sa vykonávajú niektoré ustanovenia stavebného zákona, a zistil, že návrh poskytuje dostatočný podklad pre posúdenie umiestnenia navrhovanej stavby, jej umiestnenie zodpovedá hľadiskám starostlivosti o životné prostredie; preskúmal návrh a jeho súlad s podkladmi pre vydanie územného rozhodnutia, posúdil, či vyhovuje všeobecným technickým požiadavkám na výstavbu, predpisom, ktoré ustanovujú hygienické, protipožiarne podmienky, podmienky bezpečnosti práce a technických zariadení, dopravné podmienky, podmienky ochrany prírody, starostlivosti o kultúrne pamiatky, ochrany poľnohospodárskeho pôdneho fondu, a taktiež prostredníctvom navrhovateľa zabezpečil stanoviská dotknutých orgánov a ich vzájomný súlad.

Obec Košeca v konaní nezistila zásadné námietky na umiestnenie stavby. Umiestnením stavby v navrhovanom území nebudú ohrozené ani neprímerane obmedzené práva ani oprávnenia účastníkov konania. Vzhľadom k uvedenému stavebný úrad rozhodol v zmysle § 39a ods. 1 a 2 cit. stavebného zákona tak, ako je to uvedené vo výrokovej časti tohto rozhodnutia.

### **Poučenie:**

Podľa § 53 a nasl. zákona č. 71/1967 Zb. o správnom konaní ( správny poriadok ) v znení neskorších predpisov, proti tomuto rozhodnutiu možno podať odvolanie ( riadny opravný prostriedok ), a to v lehote 15 dní odo dňa doručenia rozhodnutia.

Odvolanie sa podáva na tunajší stavebný úrad: Obec Košeca, Hlavná 36/100, 015 64 Košeca.

Rozhodnutie je po vyčerpaní riadnych opravných prostriedkov preskúmateľné správnym súdom podľa ustanovení Správneho súdneho poriadku ( zákon č. 162/2015 Z. z.)

Toto rozhodnutie má povahu **verejnej vyhlášky** a musí byť vyvesené po dobu 15 dní na úradnej tabuli **mesta** a spôsobom v mieste obvyklým.

**Mgr. Radomír B r t á ň**  
**starosta obce**

---

Rozhodnutie bude vyvesené po **dobu 15 dní** na úradnej tabuli obce **Košeca**, mesta **Ilava** a iným spôsobom v mieste obvyklým, najmä v miestnej tlači, rozhlase alebo na dočasnej úradnej tabuli správneho orgánu na mieste, ktorého sa konanie týka a zároveň na svojom webovom sídle mesta Ilava <https://www.ilava.sk>, obce Košeca [www.koseca.sk](http://www.koseca.sk) a na centrálnej úradnej elektronickej tabuli [www.slovensko.sk](http://www.slovensko.sk). Posledný deň vyvesenia je dňom doručenia.

Vyvesené dňa : .....

Zvesené dňa : .....

Pečiatka a podpis orgánu, ktorý potvrdzuje zverejnenie rozhodnutia o umiestnení stavby.

#### **Doručí sa:**

Účastníci konania: (doručenky do vlast. r.)

1. Navrhovateľ : Mesto Ilava, Mierové námestie 16/31, 019 01 Ilava  
- ostatným účastníkom konania sa oznamuje územné rozhodnutie verejnou vyhláškou

Dotknuté orgány: (doručenka doporučené)

4. Krajský pamiatkový úrad Trenčín, K dolnej stanici 7282/20A, 911 01 Trenčín
5. Regionálny úrad verejného zdravotníctva v Považskej Bystrici, Slov. partizánov 1130/50, 017 01 Považská Bystrica
6. Okresné riaditeľstvo Hasičského a záchranného zboru v Trenčíne, Jesenského 36, 911 01 Trenčín
7. Okresné riaditeľstvo Policajného zboru SR, Okresný dopravný inšpektorát, Kvetná 7, 911 42 Trenčín
8. Okresný úrad Trenčín, odbor cestnej dopravy a pozemných komunikácií, Hviezdoslavova 3, 911 01 Trenčín
9. Trenčiansky samosprávny kraj, K dolnej stanici 7282/20A, 911 01 Trenčín
10. Slovenská správa ciest, Dúbravská cesta 1152, 841 04 Bratislava
11. Okresný úrad Ilava, Odbor starostlivosti o ŽP – úsek štátnej vodnej správy, Mierové námestie 81/18, 019 01 Ilava
12. Okresný úrad Ilava, Odbor starostlivosti o ŽP – úsek štátnej správy odpadového hospodárstva, Mierové námestie 81/18, 019 01 Ilava
13. Okresný úrad Ilava, Odbor starostlivosti o ŽP – úsek štátnej správy ochrany ovzdušia, Mierové námestie 81/18, 019 01 Ilava
14. Okresný úrad Ilava, Odbor starostlivosti o ŽP – ochrana prírody a krajiny, Mierové námestie 81/18, 019 01 Ilava
15. Slovak Telekom, a.s., Bajkalská 28, 817 62 Bratislava

16. SPP - distribúcia, a.s., Mlynské Nivy 44/b, 825 11 Bratislava
17. Stredoslovenská distribučná, a.s., Pri Rajčianke 2927/8, 010 47 Žilina
18. Považská vodárenská spoločnosť, a.s., Nová 133, 017 01 Považská Bystrica
19. O2 Networks, s.r.o., Einsteinova 24, 851 01 Bratislava
20. Orange Slovensko, a.s., Letná 796/9, 921 01 Piešťany
22. Obec Košeca- stavebný úrad

Na vedomie:


23. Projektanti: Ing. Petra Vráblová Bilková, A. Kmeťá 358/2, 018 41 Dubnica nad Váhom
24. Ing. Marián Zlatoš, BRANEL s.r.o., Chmelínska ulica 398/9, 018 52 Bohunice

# LEGENDA

- ↑ dopravná značka
- betónový stĺp
- uzáver
- ⊕ orientačný stĺpik
- ≡ vpust
- kanalizačná šachta
- záhrada
- ∂ dvor + ost. stav. plocha
- # cesta + komunikácia
- ⊗ budova murovaná
- ⊗ lampa
- stav KN reg. C informačný
- stav KN reg. E informačný


# LEGENDA

- UPRAVENÝ CHODNÍK
- SPÄTNÁ ÚPRAVA CESTY 1/61
- SPÄTNÁ ÚPRAVA PLOCHY Z KAMENIVA
- SPÄTNÁ ÚPRAVA ZELENE
- VODOROVNÉ DOPRAVNÉ ZNAČENIE – jestvujúce
- VODOROVNÉ DOPRAVNÉ ZNAČENIE – navrhnuté

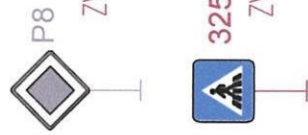

ZVISLÉ DOPRAVNÉ ZNAČENIE – jestvujúce

325-10  
ZVISLÉ DOPRAVNÉ ZNAČENIE – navrhnuté

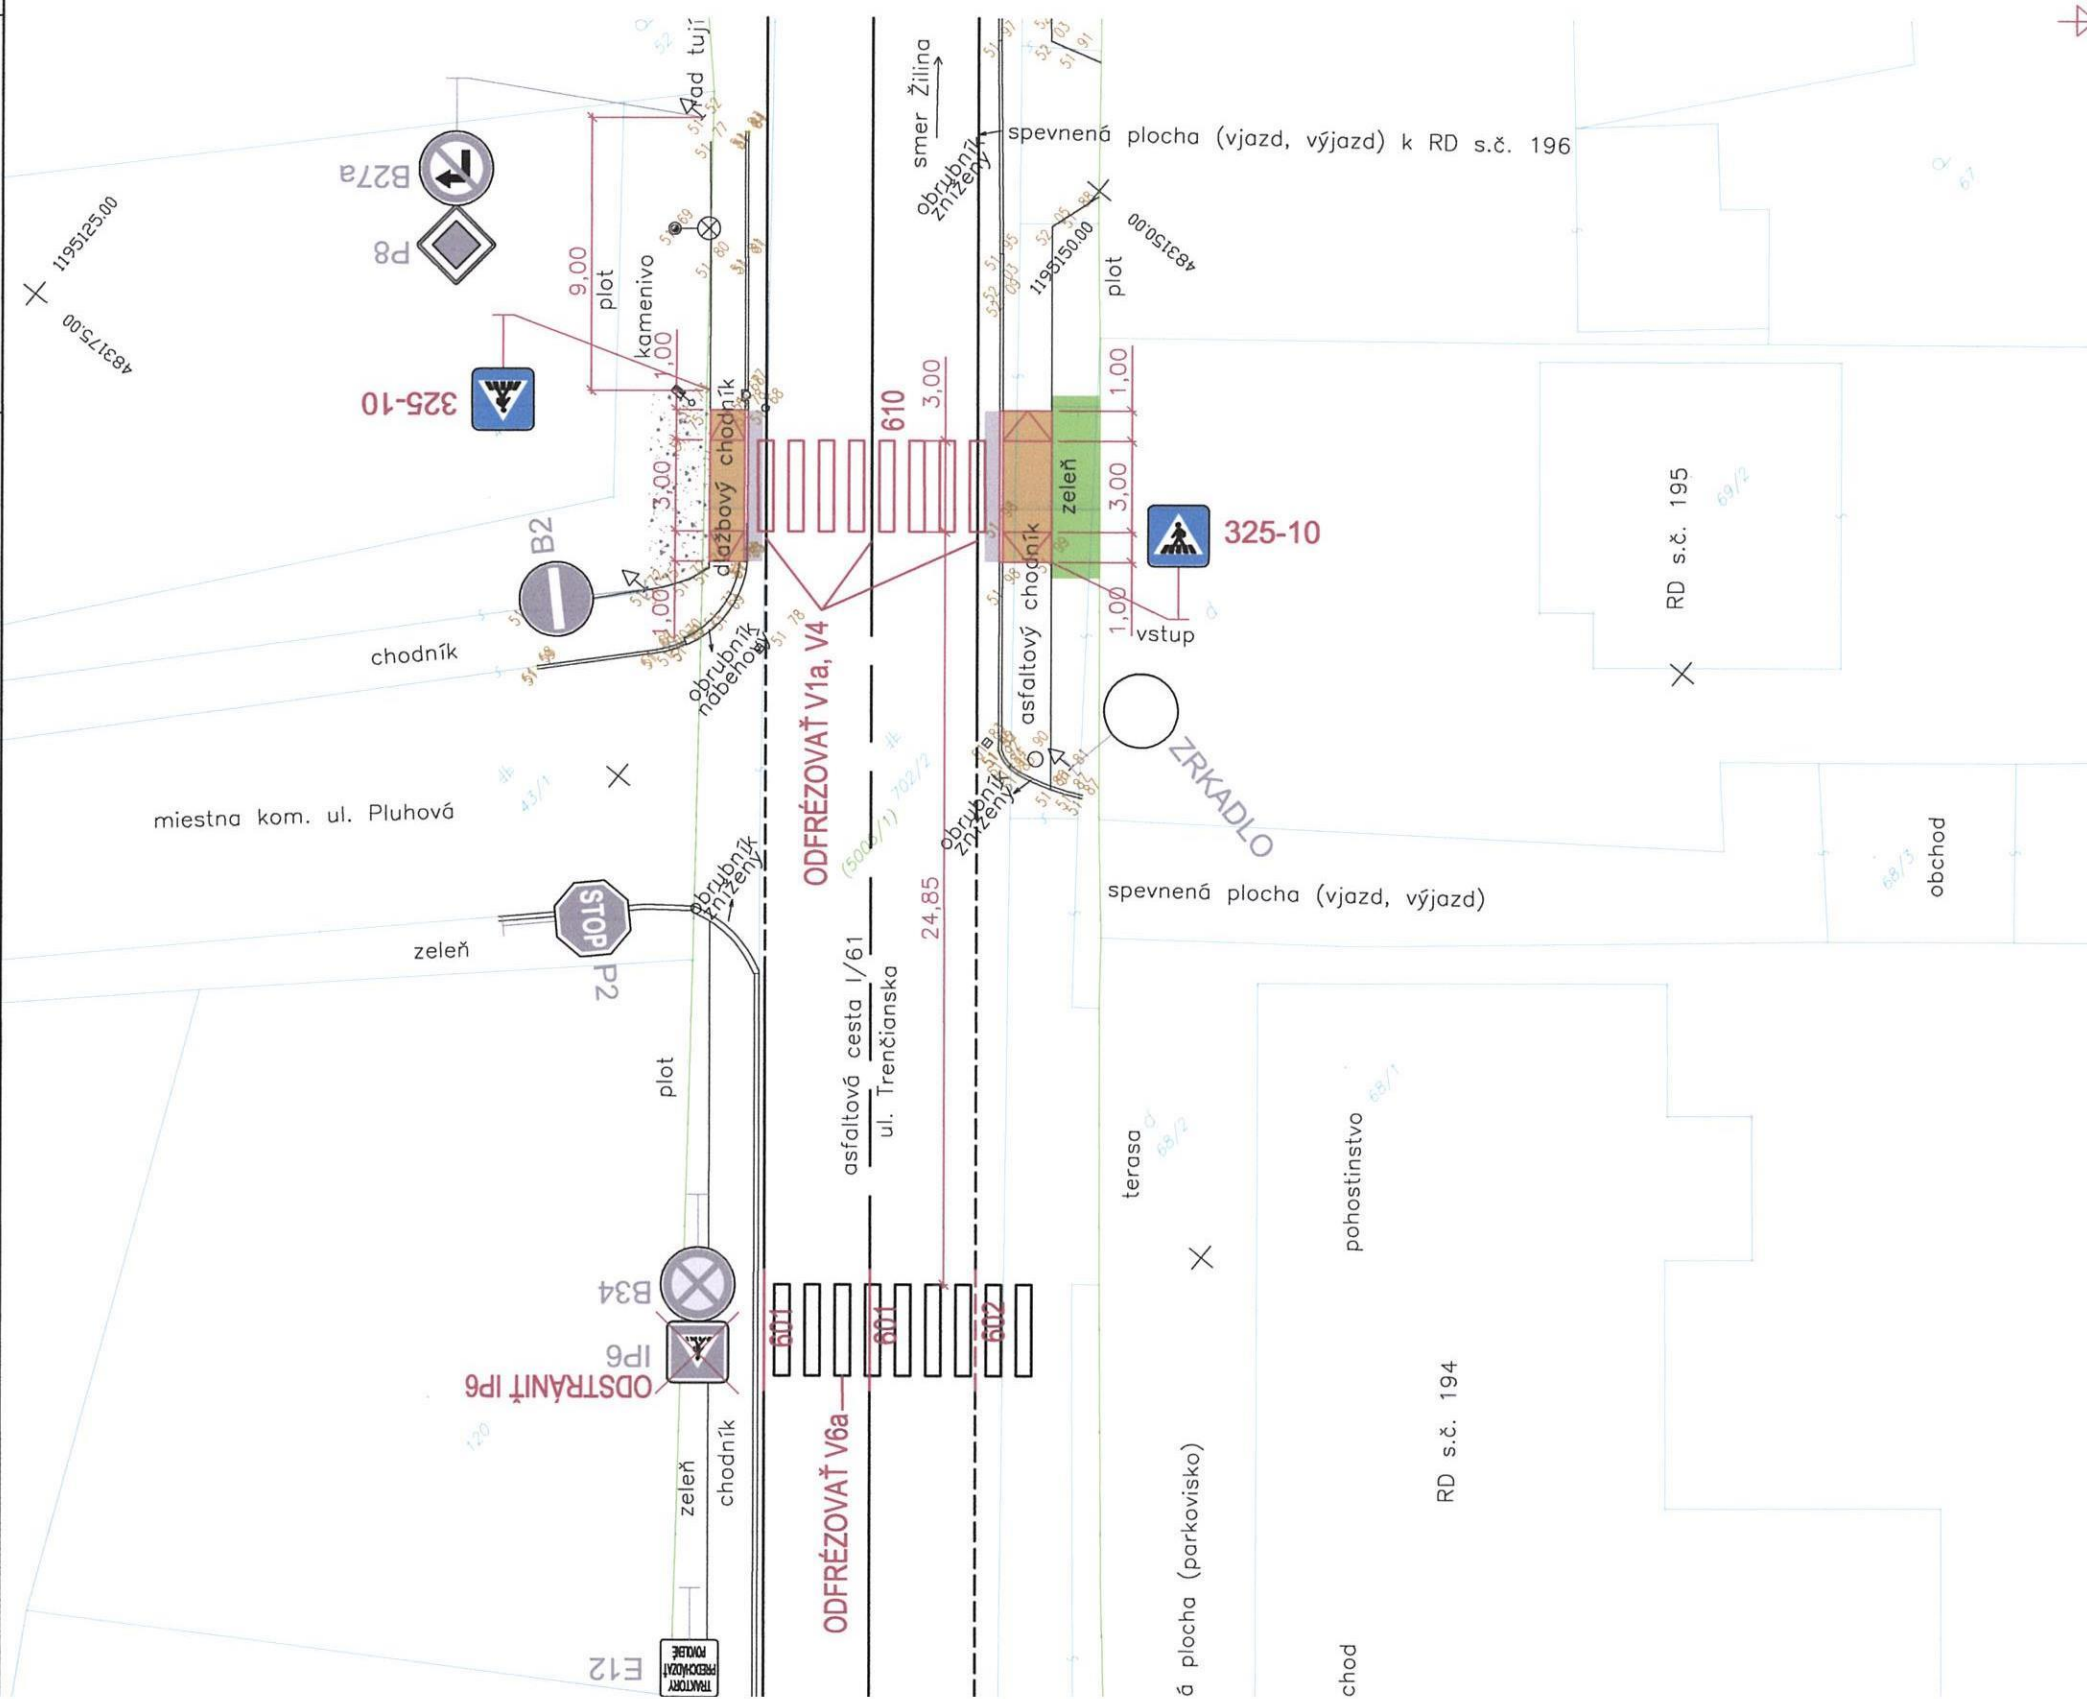

ZODPOVEDNÁ PROJEKTANTKA

Ing. Petra Vráblová Bilková



VYPRACOVALA & KRESLILA

Ing. Petra Vráblová Bilková

Preloženie priechodu pre chodcov  
na ceste I/61 (Klobušice mesto ľava)

STAVEBNÍK: Mesto ľava, Mierové námestie 16/31, 019 01 ľava

OBEC : ľava DÁTUM : 10/2022

OKRES : ľava FORMÁT : 344

VÚC : Trenčiansky STUPEŇ PD: Projekt

Priechod pre chodcov

MIERKA 1:250

ČÍSLO VÝKRESU: 1

Situácia



projekcia dopravných stavieb  
office: Andreea Kmeřá 358/2, 018 41 Dubnica nad Váhom  
tel.: 0848202079, email: petra.vrablova.bilkova@gmail.com