


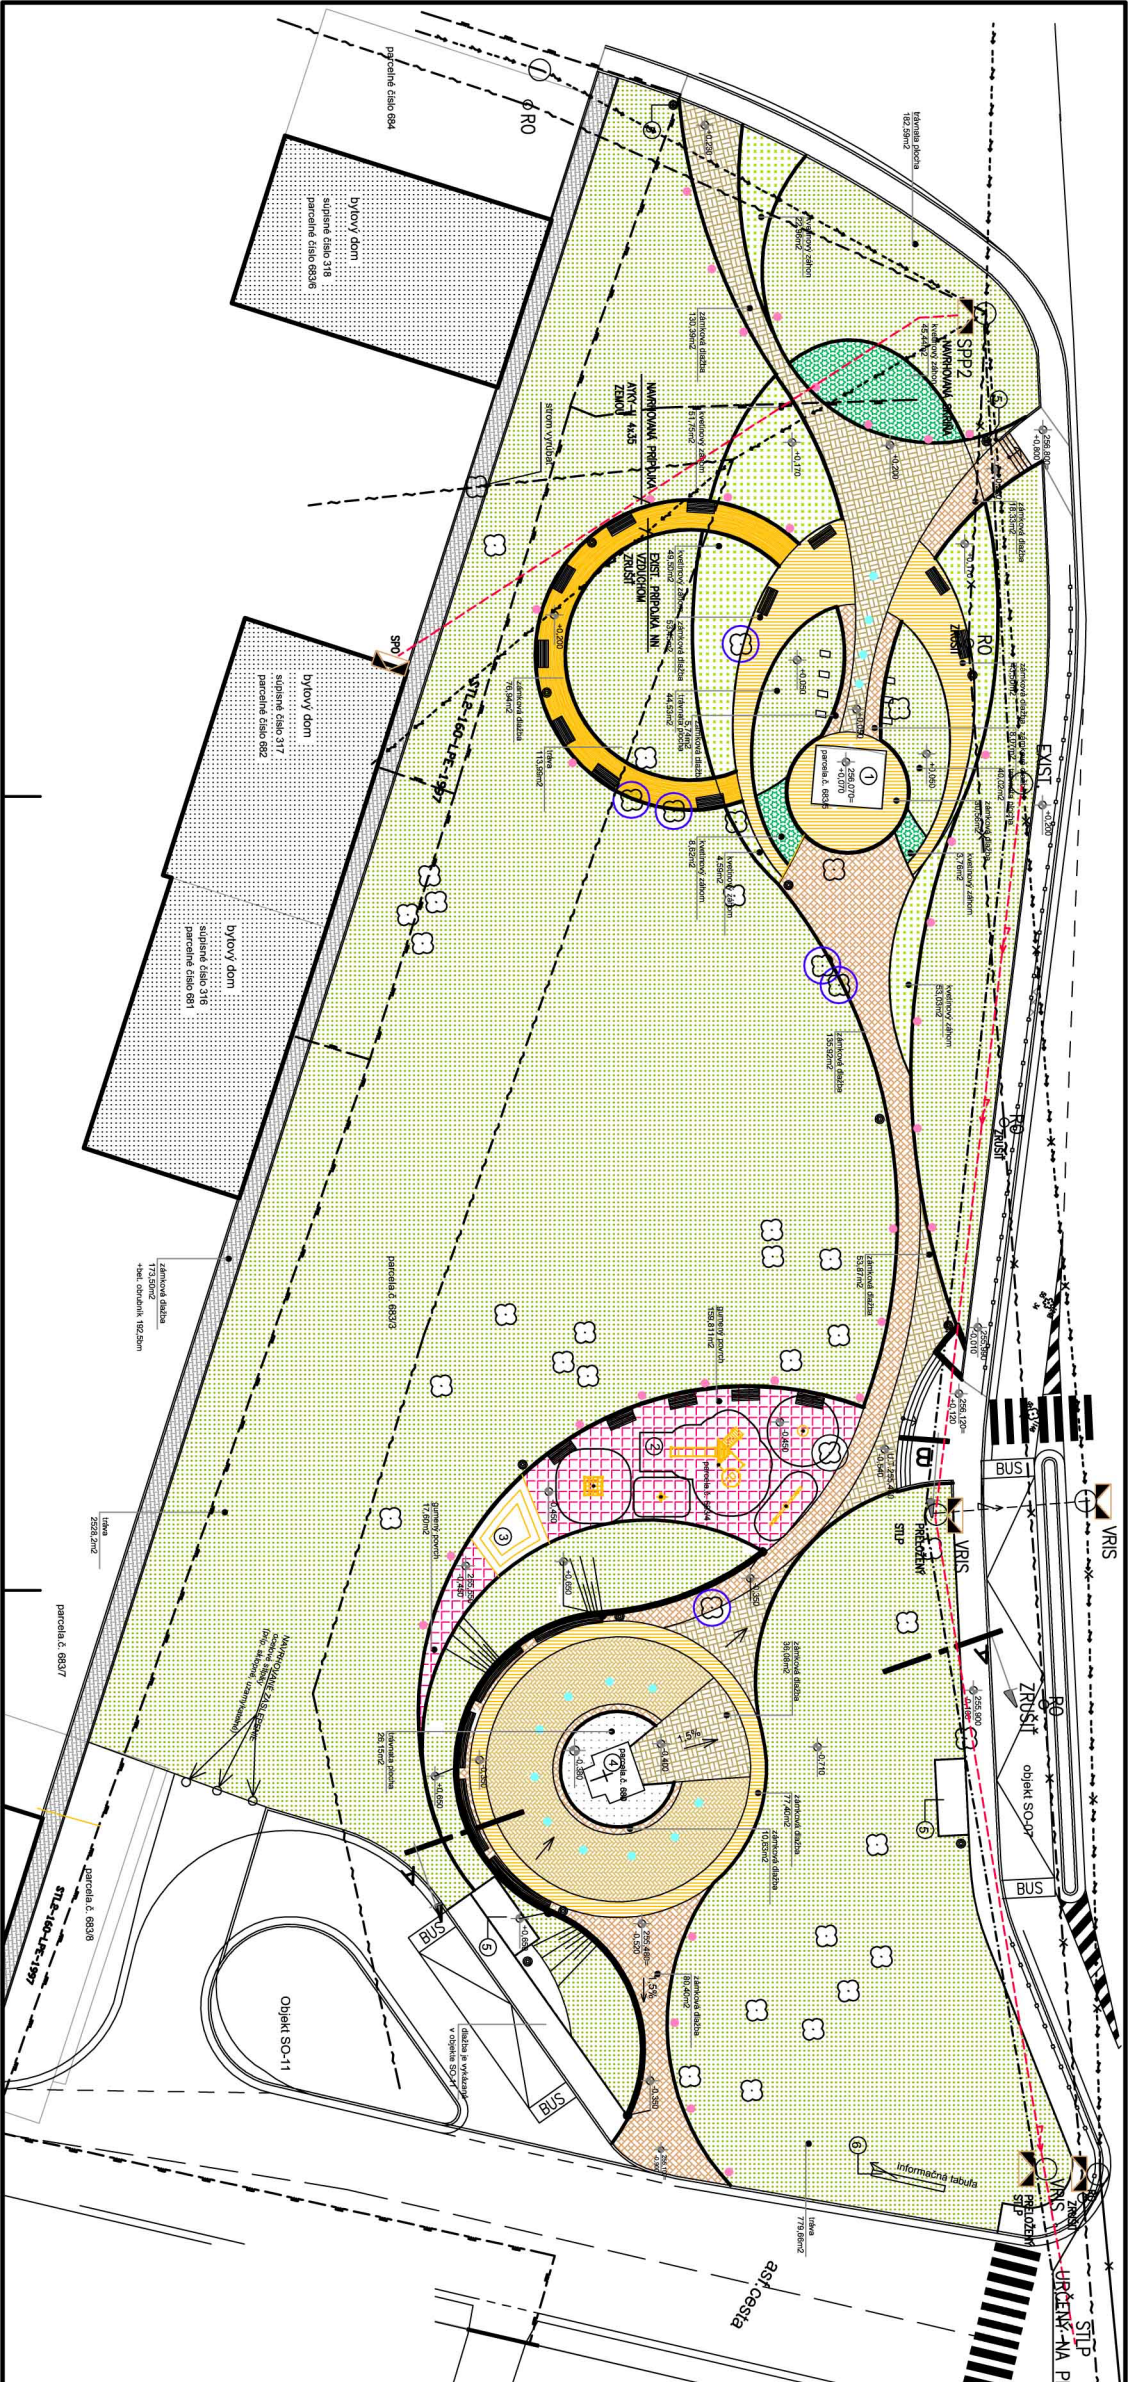

Legenda materiálov

- 1 pamätník
 - 2 deska hriško s gumovým bezpečnostným povrchom
 - 3 pieskovisko
 - 4 kaplnka
 - 5 komínový zariadený prístavok SK100x140x1 (4,2x1 (m))
- existujúce hz siete
- kanalizačná pozd. neov.
 - plyn stiečací pozd. neov.
 - rozvod el energie
 - telekomunikačný kábel

- betónový podporný bod vodožeriaceho NN a verejného osvetlenia
- zrušená distribučná sieť NN a verejného osvetlenia, 4x4 LVM
- navrhované predložené vedenie distribučného rozvodu NN
- existujúca konkrétna postojná skriňa VRS
- osetľový stĺp verejného rozsvietenia
- navrhované predložené vedenie verejného rozsvietenia
- zrušené vedenie verejného rozsvietenia

Poznámka

- Pred začiatkom realizácie prác doporučujeme premyslieť skutočné výsledkové modely terénu, ktoré môžu byť počas terénnych prác zmenené.
- Pri realizácii doporučujeme konzultovať s odborným inžinierom.
- Zemia pod asfaltovými plochami musí byť dôkladne zhutnená.
- Pri používaní jednotlivých materiálov je potrebné postupovať podľa pokynov a technických listov výrobcu.
- Úroveň osadenia obrubníka nesmie byť vyššia ako úroveň skutočného terénu bez ohľadom na výšku obrubníka.

+0,000=256,000

ZODPOVEDNÝ PROJEKTANT		Ing. Miroslav Zeman	
PROJEKTANT		Jana Zemanová	
STAVBA		Oblasť: oblasť	
INVESTOR		Mesto: 444 444	
NAZOV MIESTO STAVBY		Mesto: 444 444	
Revitalizácia verejných priestranstiev obce Košice		Mesto: 444 444	
Úprava verejných priestranstiev a parkov zeleň, centum V		Mesto: 444 444	
SO-03 Verejná priestranstvá - obnovujúca plošná obnovu priestranstiev		Mesto: 444 444	
NAZOV VÝSTUPU		Mesto: 444 444	
Situácia - Klasifikácia navrhovaných plôch		Mesto: 444 444	
Situácia		Mesto: 444 444	
04		Mesto: 444 444	