

OBEC KOŠECA

Hlavná 36/100, 018 64 Košeca, č.t. 042/4468 183

č.j.: 477/2077-01/2020-TS1-20

v Košeci dňa 11. 01. 2021

O Z N Á M E N I E

o začatí územného konania a upustenie od ústneho pojednávania VEREJNOU VYHLÁŠKOU

Na návrh **Mesta Ilava, Mierové námestie 16/31, 019 01 Ilava, IČO:** bolo na tunajšom stavebnom úrade obce Košeca dňa **18. 12. 2020** začaté územné konanie o umiestnení stavby:

“ REKONŠTRUKCIA VEREJNÉHO OSVETLENIA MESTA ILAVA “

v rozsahu: „Rekonštrukcia verejného osvetlenia mesta Ilava – I. etapa
Rekonštrukcia verejného osvetlenia mesta Ilava – II. Etapa
Rekonštrukcia verejného osvetlenia Štefánikovej ulice mesta “;

umiestnená na pozemkoch ako **líniová stavba**, v katastrálnom území **Ilava**.

Stručný popis návrhu:

Rekonštrukcia verejného osvetlenia mesta Ilava – I. etapa

Zoznam ulíc: Hurbanova - SO 01; Hurbanova–chodník - SO 02, Záhradnícka - SO 01; Hollého, Jesenského – SO 01, Záhumenská – SO 01.

Projekt rieši odstránenie starých oceľových parkových stožiarov a presunutie nového LED osvetlenia na energetické NN stožiare a zároveň rieši napojenie týchto svetelných bodov z nového rozvádzača RVO1 a RVO2. RVO bude obsahovať inteligentnú riadiacu jednotku, ktorá bude ovládať spínanie osvetlenia. V dvoch častiach Hurbanova – chodník a koniec ulice Jesenského sa zrealizuje vybudovanie nových stožiarov a ich osádzanie novými LED svietidlami a zároveň rieši napojenie týchto svetelných bodov. V stavebnej časti SO2 Hurbanova chodník sa rieši výmena troch osvetľovacích stožiarov v havarijnom stave. Tento projekt rieši schému zapojenia RVO1 a RVO2 jeho vybudovanie.

Rekonštrukcia verejného osvetlenia mesta Ilava – II. Etapa

Zoznam ulíc: Medňanská - SO 01; SNP, Kukučínova - SO 01, Košecká - SO 01

Projekt rieši odstránenie starých oceľových parkových stožiarov a výstavbu nových stožiarov s novým LED osvetlením a zároveň rieši napojenie týchto svetelných bodov z nového rozvádzača RVO4 a RVO5. RVO bude obsahovať inteligentnú riadiacu jednotku, ktorá bude ovládať spínanie osvetlenia. V niektorých častiach sa bude riešiť len výmena za nové LED svietidlá, prípadne obnova-náter existujúcich stožiarov. Tento projekt rieši schému zapojenia RVO4 a RVO5 jeho vybudovanie.

Rekonštrukcia verejného osvetlenia Štefánikovej ulice mesta

Projekt rieši odstránenie starých oceľových parkových stožiarov a presunutie nového LED osvetlenia na energetické NN stožiare a zároveň rieši napojenie týchto svetelných bodov z existujúceho verejného osvetlenia z ulice Hviezdoslavova.

Obec Košeca ako príslušný stavebný úrad podľa ust. § 119 ods. 3 v spojení § 117 ods.1 zákona č. 50/1976 Zb. o územnom plánovaní a stavebnom poriadku (stavebný zákon) v znení neskorších predpisov (ďalej len „stavebný zákon“) vykonávajúci prenesený výkon štátnej správy podľa § 5 písm. a) zákona č. 608/2003 Z. z. o štátnej správe pre územné plánovanie, stavebný poriadok a bývanie a o zmene a doplnení zákona č. 50/1976 Zb. o územnom plánovaní a stavebnom poriadku (stavebný zákon) v znení neskorších predpisov, v súlade s ust. § 36 ods. 2 stavebného zákona a § 36 ods. 4 stavebného zákona oznamuje začatie územného konania dotknutým orgánom a účastníkom konania verejnou vyhláškou s uplatnením svojich pripomienok a námietok do 05. februára 2021.

Od miestneho zisťovania a ústneho pojednávania je v zmysle § 36 ods. 2 stavebného zákona upustené, nakoľko pre dané územie je spracovaná územnoplánovacia dokumentácia, na základe ktorej možno posúdiť návrh na územné rozhodnutie.

Stavebný úrad súčasne podľa § 142h stavebného zákona upúšťa od ústneho pojednávania a miestnej obhliadky, pretože ich vykonanie s ohľadom na vyhlásenie mimoriadnej situácie, výnimočného stavu alebo núdzového stavu v súvislosti s ochorením COVID-19, nie je nevyhnutné.

Účastníci konania môžu do podkladov rozhodnutia nahliadnuť na Obecnom úrade Košeca, Hlavná 36/100, 018 64 Košeca, úradné dni: Po a Ut:7-15, St:7-16.30, Pi:7-13.30, štvrtok nestránkový deň), príp. na stavebnom úrade mesta Ilava, Mestský úrad Ilava, Mierové námestie č. 81/18, 019 01 Ilava /1. poschodie, č. dv. 232, úradné dni: Po a Št.:7-15h, St.:7-16.30h, Pia:7-13.30h, utorok: nestránkový deň/.

Účastníci konania môžu svoje námietky a pripomienky uplatniť najneskôr do uvedeného termínu, inak sa k nim neprihliadne. V rovnakej lehote oznámia svoje stanoviská dotknuté orgány. Ak dotknutý orgán štátnej správy, ktorý bol vyrozumený o začatí územného konania, neoznámí v určenej lehote svoje stanovisko k navrhovanej stavbe, má sa za to, že so stavbou z hľadiska ním sledovaných záujmov súhlasí.

Podľa ustanovenia § 42 ods. 5 stavebného zákona sa v odvolacom konaní neprihliada na námietky a pripomienky, ktoré neboli uplatnené v prvostupňovom konaní v určenej lehote, hoci uplatnené mohli byť.

Ak sa niektorý z účastníkov konania nechá zastupovať, jeho zástupca predloží písomné plnomocenstvo s overeným podpisom toho účastníka konania, ktorý sa dal zastupovať.

Toto oznámenie má povahu **verejnej vyhlášky** a musí byť vyvesené po dobu **15 dní** na úradnej tabuli **mesta** a spôsobom v mieste obvyklým.

Mgr. Radomír Brtáň
starosta obce

Oznámenie bude vyvesené **po dobu 15 dní** na úradnej tabuli obce **Košeca**, mesta **Ilava** a iným spôsobom v mieste obvyklým, najmä v miestnej tlači, rozhlase alebo na dočasnej úradnej tabuli správneho orgánu na mieste, ktorého sa konanie týka a zároveň na svojom webovom sídle.

Vyvesené dňa:

Zvesené dňa:

Odtlačok pečiatky a podpis oprávnenej osoby :


Prílohy:

- situácia osadenia – koordinačný výkres I. Etapa, II. Etapa, Ul. Štefánikova

Oznámenie sa doručí:

Účastníkom konania sa doručí formou verejnej vyhlášky:

1. Navrhovateľ: Mesto Ilava, Mierové námestie 16/31, 019 01 Ilava
- začatie územného konania o umiestnení líniovej stavby oznámi stavebný úrad účastníkom konania verejnou vyhláškou - § 36 ods. 4 stavebného zákona

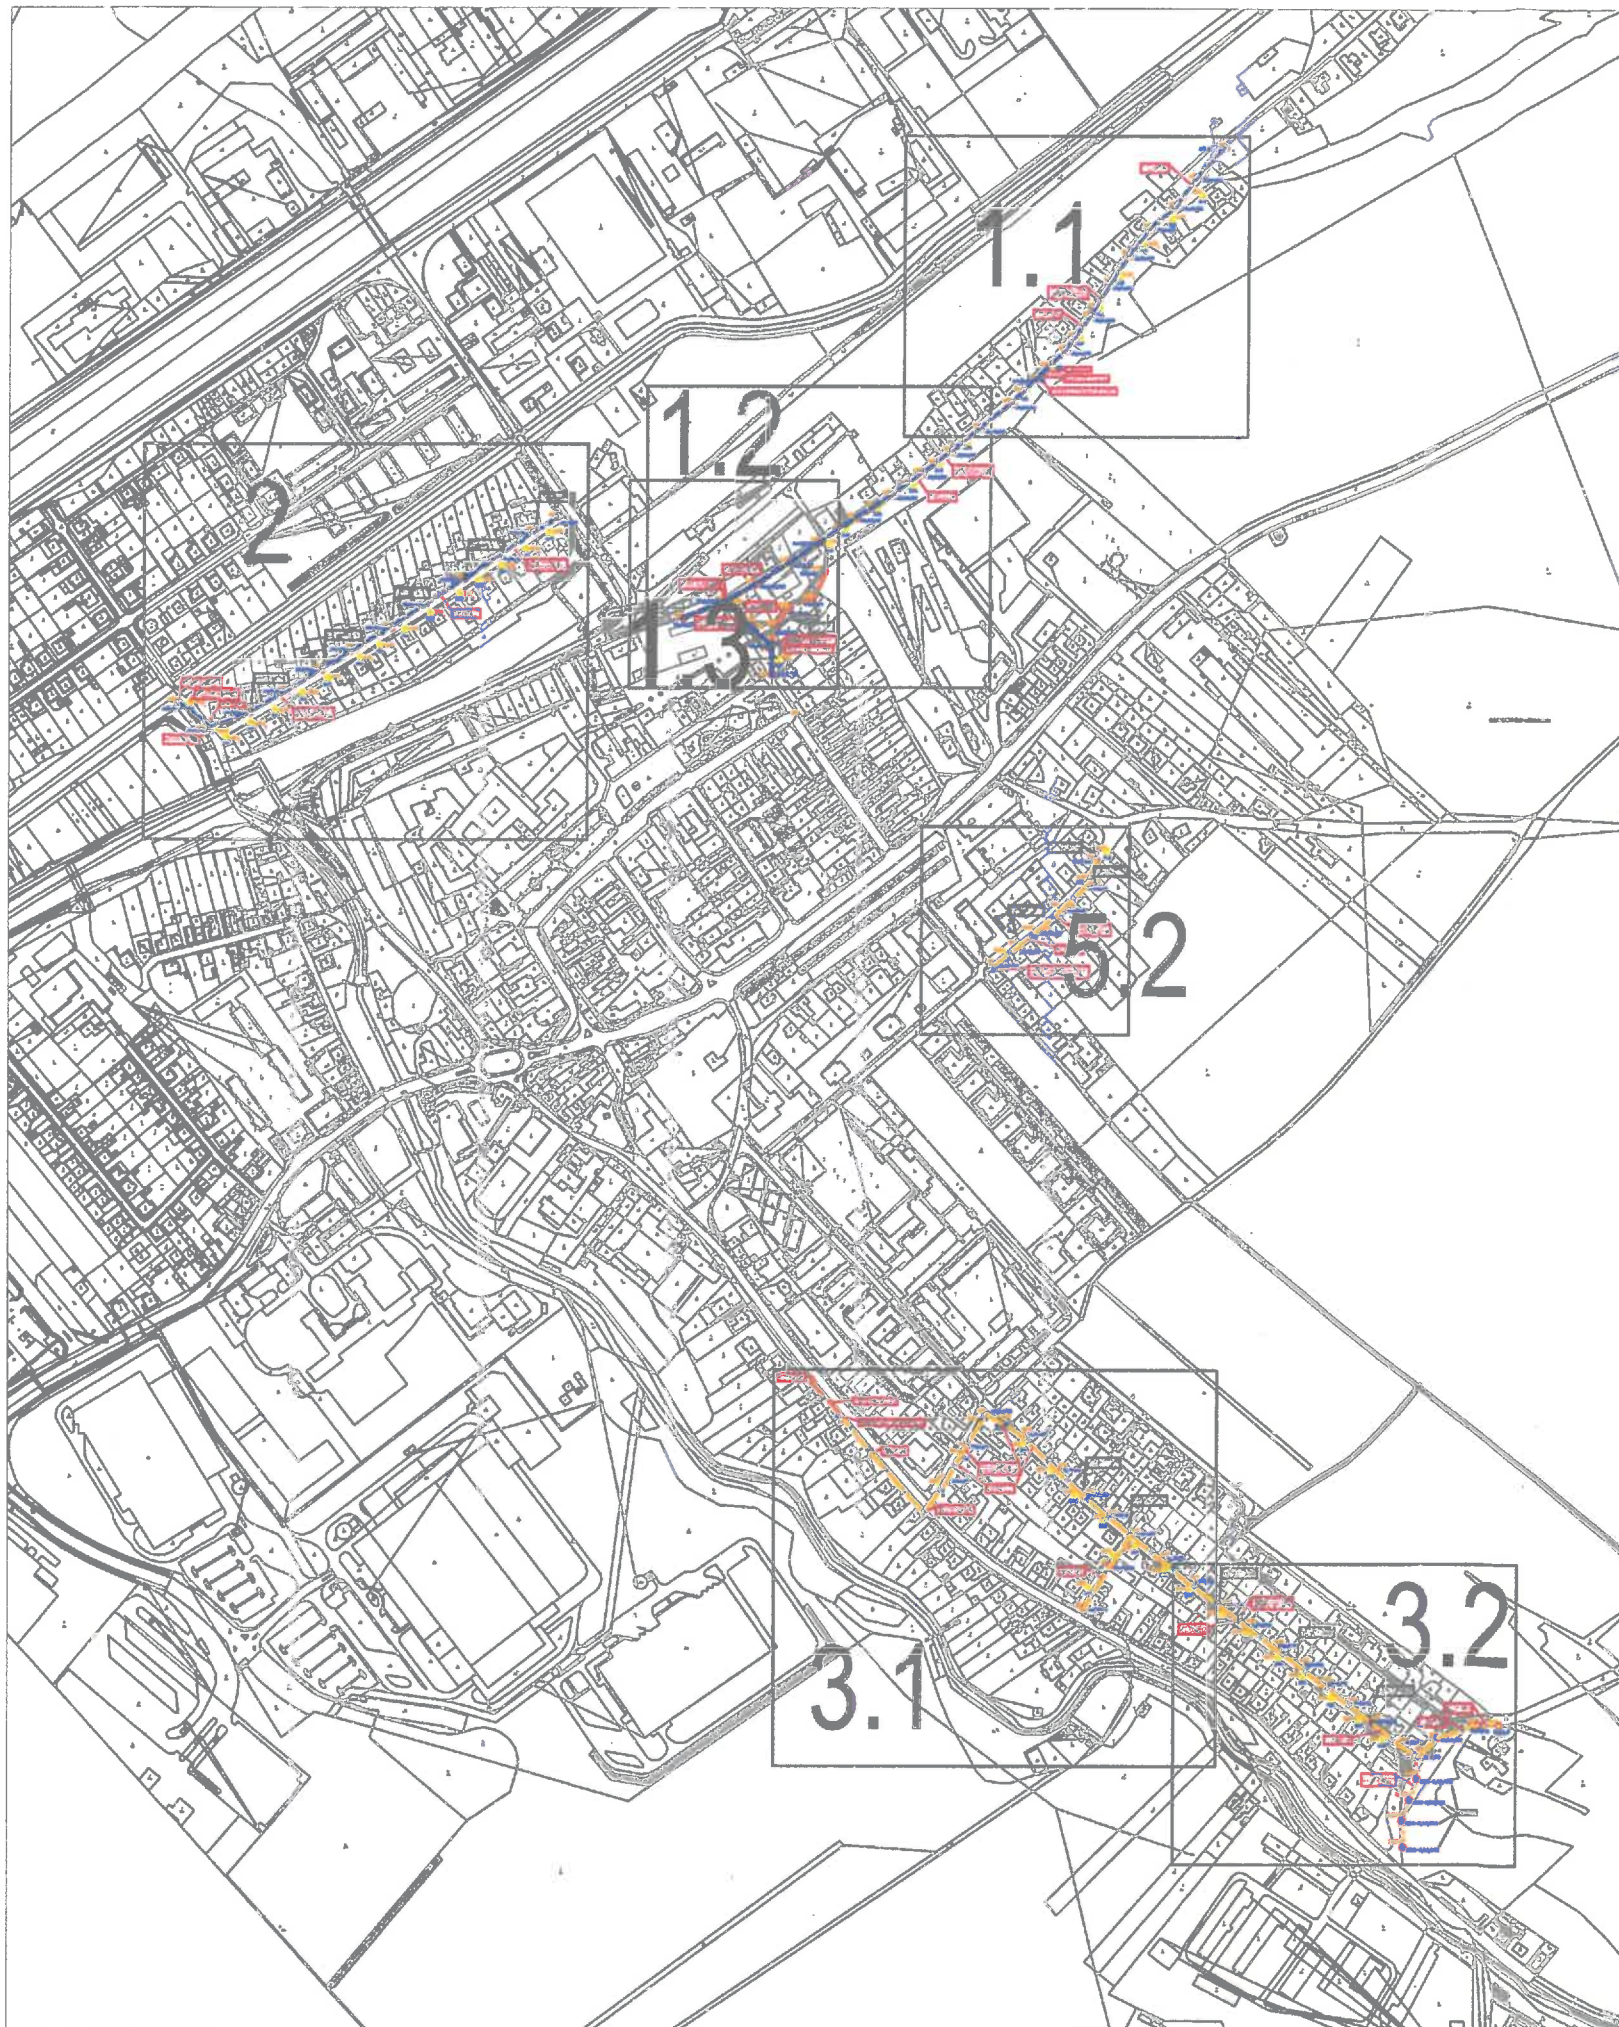

SPRACOVATEĽ:

ECO-LOGIC PROJECTS s.r.o., Krátka 4, Senec
 www.ecologic.sk | projekty@ecologic.sk
 +421 905 613 167



NÁZOV STAVBY:

Projektová dokumentácia - Rekonštrukcia
 verejného osvetlenia mesta Ilava - I.etapa

MIESTO STAVBY:

Mesto Ilava

STAVEBNÍK:

Mesto Ilava

VYPRACOVAL:

Ing. Marek Piater

KONTROLOVAL:

Ing. Milan Paál

SCHVÁLIL:

Ing. Ladislav Valčo



STUPEŇ PROJEKTU:

Dokumentácia pre realizáciu stavby

ČASŤ PROJEKTU:

Elektro silnoprúd

DÁTUM:

04 / 2020

MIERKA:

1 : 7000

FORMÁT:

A3

ČÍSLO VÝKRESU:


F0

OBSAH VÝKRESU:

SITUÁCIA č.0 - F0 - Kordinačný výkres - Klad Listov

ČÍSLO ZÁKAZKY:

837_1

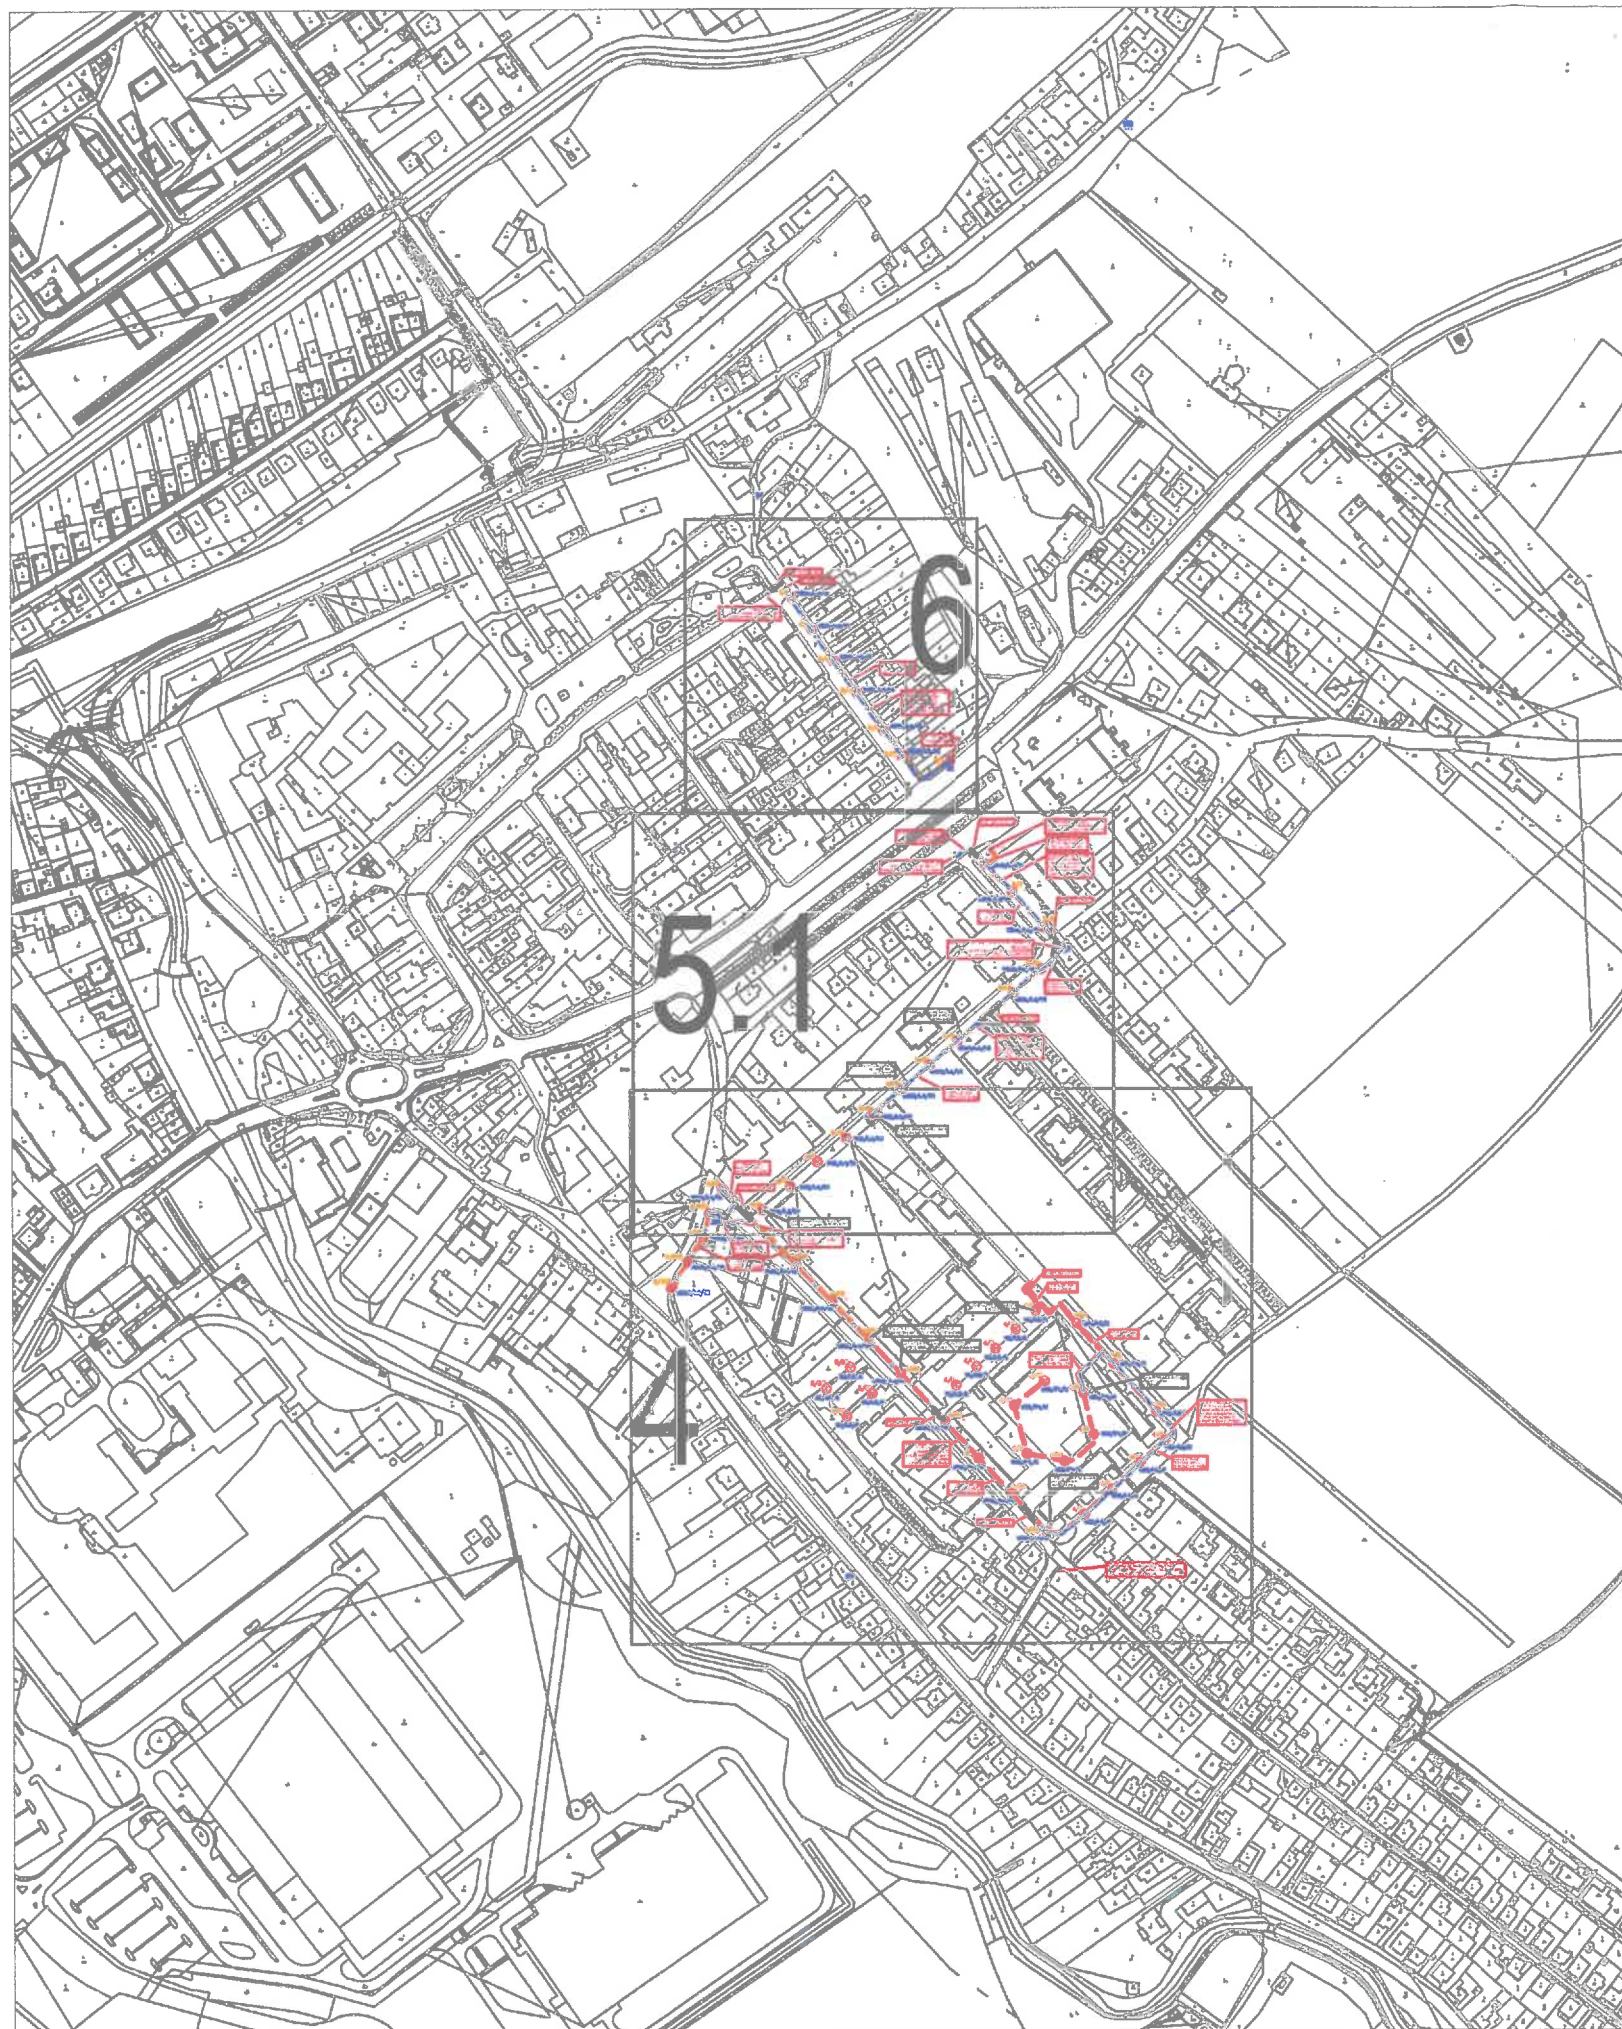

SPRACOVATEĽ:

ECO-LOGIC PROJECTS s.r.o., Krátka 4, Senec
 www.ecologic.sk | projekty@ecologic.sk
 +421 905 613 167



NÁZOV STAVBY:

Projektová dokumentácia - Rekonštrukcia
 verejného osvetlenia mesta Ilava - II. etapa

MIESTO STAVBY:

Mesto Ilava

STAVEBNÍK:

Mesto Ilava

VYPRACOVAL:

Ing. Marek Piater

KONTROLOVAL:

Ing. Milan Paál

SCHVÁLIL:

Ing. Ladislav Valčo



STUPEŇ PROJEKTU:

Dokumentácia pre realizáciu stavby

ČASŤ PROJEKTU:

Elektro silnoprúd

DÁTUM:

04 / 2020

MIERKA:

1 : 5000

FORMÁT:

A3

ČÍSLO VÝKRESU:

F0

OBSAH VÝKRESU:

SITUÁCIA č.0 - F0 - Kordinačný výkres - Klad Listov

ČÍSLO ZÁKAZKY:

837_2



SPRACOVATEĽ:

ECO-LOGIC PROJECTS s.r.o., Krátka 4, Senec
www.ecologic.sk | projekty@ecologic.sk
+421 905 613 167



NÁZOV STAVBY:

Projektová dokumentácia - Rekonštrukcia
verejného osvetlenia Štefánikovej ulice

MIESTO STAVBY:

Mesto Ilava

STAVEBNÍK:

Mesto Ilava

VYPRACOVAL:

Ing. Marek Piater

KONTROLOVAL:

| Ing. Milan Paál

SCHVÁLIL:

| Ing. Ladislav Valčo



STUPEŇ PROJEKTU:

Dokumentácia pre realizáciu stavby

ČASŤ PROJEKTU:

| Elektro silnoprúd

DÁTUM:

07 / 2020

MIERKA:

| 1 : 5000

FORMÁT:

| A3

ČÍSLO VÝKRESU:

| F0

OBSAH VÝKRESU:

SITUÁCIA č.0 - F0 - Kordinačný výkres - Klad Listov

ČÍSLO ZÁKAZKY:

909