

OBEC KOŠECA

Hlavná 36/100, 018 64 Košeca, č. t. 042/4468 183

Č. j.: 320/2761-02/2024-TS1-20

V Košeci dňa 01. 08. 2024

Vybavuje: Lucia Abrahámovská

STAVEBNÉ POVOLENIE

VEREJNÁ VYHLÁŠKA

Obec Košeca, ako príslušný stavebný úrad podľa § 117 zákona č. 50/1976 Zb. o územnom plánovaní a stavebnom poriadku (stavebný zákon) v znení neskorších predpisov (ďalej len "stavebný zákon"), vykonávajúci prenesený výkon štátnej správy podľa § 5, písm. a) zákona č. 608/2003 Z.z. o štátnej správe pre územné plánovanie, stavebný poriadok a bývanie a o zmene a doplnení zákona č. 50/1976 Zb. o územnom plánovaní a stavebnom poriadku (stavebný zákon) v znení neskorších predpisov, v spojenom územnom konaní so stavebným konaním preskúmal podľa § 62 stavebného zákona žiadosť o stavebné povolenie, ktorú dňa 21. 06. 2024 podal

Stredoslovenská distribučná, a.s., Pri Rajčianke 2927/8, 010 47 Žilina,

ktorá splnomocnila spoločnosť :

PETROSTAV SK, s.r.o., Štefanov nad Oravou 132, 027 44 Tvrdošín

(ďalej len "stavebník"), a na základe tohto preskúmania podľa § 66 stavebného zákona a § 10 vyhlášky č. 453/2000 Z.z., ktorou sa vykonávajú niektoré ustanovenia stavebného zákona

p o v o ľ u j e u s k u t o č n í ť

stavbu

“ 16052-Košeca-Háj-Rozšírenie NNK “

na pozemku parc. č. **KNC 410/13, 410/14, 410/1 (KNE 343), KNC 157/1 (KNE 347/501), KNC 1843/9, 1843/8, 1843/10 registra "C"** v katastrálnom území **Košeca ako líniová stavba**. Uvedeným dňom bolo začaté územné a stavebné konanie.

Stavba obsahuje:

SO.01 – Rozšírenie NNK

- Montáž zemných NN vedení
- Montáž optickej chráničky HDPE 40
- Montáž istiacich skriň PRIS
- Rozrezanie miestnej komunikácie

Pre uskutočnenie stavby sa určujú tieto podmienky:

1. Stavba bude realizovaná v kat. území obce Košeca. Stavba sa nachádza v extraviláne obce.

Ako prístupová cesta na stavenisko bude využitá miestna komunikácia. Terén staveniska je rovinný, stavba je prístupná pre kolesové vozidlá po asfaltovej ceste.

2. Účelom stavby:

Požiadavka na nové pripojenie v lokalite, kde sa nenachádza elektroenergetické zariadenie, ktoré by umožňovalo požadované napojenie. Jedná sa o pripojenie 3 odberné miesta.

Technické riešenie:

Z existujúcej kioskovej trafostanice 203/ts/koseca_sadova sa z vývodu č.7 vyvedie nové NN podzemné distribučné vedenie o dl. 195m, ktoré bude smerovať do 1- PRIS 7 (4/4) a 2- PRIS 7 (2/6) kde bude ukončené. V trase nového NN podzemného distribučného vedenia sa uloží optická chránička HDPE 40/33 o dĺžke 188m. Trasa povedie v súbehu s exist. asfaltovou cestou. Prechod cez cestu sa prevedie prerezaním cesty.

Poznámka: rozreže sa jestvujúca miestna komunikácia.

Pri križovaní, súbehu ostatných inžinierskych sietí je potrebné dodržať ochranné vzdialenosti a podmienky podľa STN 73 6005. Výkopové práce sa budú vykonávať strojne, okrem úsekov v ktorých sa nachádzajú inžinierske siete v takých prípadoch je potrebný ručný výkop. Po ukončení výkopových prác je potrebné terén uviesť do pôvodného stavu. Pod cestou uloženie min. Im pod telesom cesty.

Uloženie káblu v teréne bude v chráničke FSX-PEG 110/6 na ktorej bude uložená výstražná fólia. V celej trase sa osadí optická chránička HDPE 40/33 spolu aj s markermi.

Uzemnenie: Uzemniť je treba všetky rozpojovacie skrine a domové skrine, ktoré sú ďalej než, 100m od predchádzajúceho uzemnenia. Hodnota uzemnení jednotlivých uzemnení má byť do 15 Q alebo 20 m pásky, na konci vedení alebo odbočiek do 5 Q alebo 50 m pásky. Zapojenie NN siete podľa jednopólovej schémy.

Zemné práce sa budú realizovať strojne, v miestach križovania a súbehu vodovodu budú zemné práce realizované ručne. Uvažovaná zemina pre výkopové práce je tr. 3-4. Prebytočná zemina sa odvezie na skládku odpadu.

Stavba je prístupná kolesovým motorovým vozidlám, dopravu materiálu na stavbu zabezpečia nákladné autá po jestvujúcich štátnych cestách, miestnych komunikáciách. Všetku výzbroj je možné doviezť nákladnými autami k dočasnej ploche na skladovanie materiálu, z ktorej budú rozvádzané individuálne.

Stavba bude mať dočasnú plochu na skladovanie materiálu a to na parcele C-KN 410/1. Po ukončení prác je potrebné tieto plochy uviesť do pôvodného stavu tak ako boli pred začatím prác.

Po ukončení stavebných prác je potrebné uviesť zasiahnuté pozemky do pôvodného stavu.

Vozidlá opúšťajúce stavenisko budú v plnom rozsahu rešpektovať podmienky vyplývajúce z tzv. Cestného zákona, v úplnom znení vyhlásenom pod. č. 193/1997 Z.z. Zabezpečenie čistoty verejných priestranstiev. Za týmto účelom navrhujeme, v mieste výjazdu vozidiel stavby na verejné komunikácie, realizovať očistu pneumatík. Spôsob suchého čistenia (napr. oklepávanie, ometanie) upresní, do zahájenia výstavby, vybraný dodávateľ stavby. Dodávateľ zároveň zabezpečí, aby komunikácie v bezprostrednom dotyku riešeného územia (s dôrazom na plochy v bezprostrednom dotyku s výjazdom zo staveniska) neboli staveniskovou dopravou znečisťované (vyčlenenie pracovníkov na priebežné dočisťovanie, zametanie a pod.) resp. trvalo poškodené.

3. Trasa nového vedenia bude realizovaná na pozemkoch parc.č. KNC 410/13, 410/14, 410/1 (KNE 343), KNC 157/1 (KNE 347/501), KNC 1843/9, 1843/8, 1843/10 – miestna komunikácia - ako líniová stavba v kat. území Košeca, tak ako je to zakreslené v situácii osadenia v M=1:500, ktorá tvorí nedeliteľnú časť tohoto rozhodnutia. Celková dĺžka trasy 188 m. Stavba je nevýrobného charakteru a nemá negatívny vplyv na životné prostredie.

4. Pri uskutočňovaní stavby je nutné dodržiavať predpisy týkajúce sa bezpečnosti práce a technických zariadení dbať na ochranu zdravia osôb na stavenisku.

5. Pri stavbe a jej uskutočňovaní musia byť dodržané príslušné ustanovenia § 48 až § 53 cit. stavebného zákona upravujúce požiadavky na uskutočňovanie stavieb, ustanovenia vyhl.č. 532/2000 Z.z., ktorou sa ustanovujú podrobnosti o všeobecných technických požiadavkách na stavby užívané osobami s obmedzenou schopnosťou pohybu a orientácie a príslušné STN (viď technická správa) ako i podmienky a požiadavky orgánov štátnej správy, zainteresovaných orgánov a organizácií a správcov inž. sietí, ktoré chránia celospoločenské záujmy podľa osobitných predpisov, najmä:

a) **Krajský pamiatkový úrad Trenčín - záväzné stanovisko zo dňa 19. 04. 2023, zn. KPÚTN-2023/8727-2/31581/FAK:**

KPÚ Trenčín v súlade s § 41 ods. 4 pamiatkového zákona na základe žiadosti od Stredoslovenská Distribučná a.s., Žilina v zastúpení PETROSTAV SK s r. o., Štefanov nad Oravou 132, 027 44 Tvrdošín doručenej dňa 19.04.2023 o vyjadrenie k projektovej dokumentácii pre územné a stavebné povolenie stavby podľa § 30 ods. 4 pamiatkového zákona vydáva nasledujúce **záväzné stanovisko**

k stavbe: „16052 - Košeca - Háj - rozšírenie NNK“, líniová stavba, k. ú. Košeca a určuje tieto podmienky:

- Podľa § 40 ods. 2 a 3 pamiatkového zákona a § 127 zákona č. 50/1976 Zb. o územnom plánovaní a stavebnom poriadku v znení neskorších predpisov (ďalej len „stavebný zákon“) v prípade zistenia, resp. narušenia archeologických nálezov

počas stavby musí **nálezca alebo osoba zodpovedná za vykonávanie prác ihneď ohlásiť nález KPÚ Trenčín** priamo alebo prostredníctvom obce. Oznámenie o náleze je povinný urobiť nálezca **najneskôr na druhý pracovný deň po jeho nájdení**. Nález sa musí ponechať bez zmeny až do obhliadky KPÚ Trenčín alebo ním poverenou odborne spôsobilou osobou, najmenej však tri pracovné dni odo dňa oznámenia nálezu. Do obhliadky KPÚ Trenčín je nálezca povinný vykonať všetky nevyhnutné opatrenia na záchranu nálezu, najmä zabezpečiť ho proti poškodeniu, znehodnoteniu, zničeniu a odcudzeniu. Archeologický nález môže vyzdvihnúť a premiestniť z pôvodného miesta a z nálezových súvislostí iba oprávnená osoba podľa vyššie uvedeného metódami archeologického výskumu. Ak archeologický nález vyzdvihne oprávnená osoba podľa vyššie uvedeného, je povinná KPÚ Trenčín predložiť najneskôr do desiatich dní od vyzdvihnutia nálezu správu o náhodnom archeologickom náleze; správa o náhodnom archeologickom náleze obsahuje informácie o lokalizácii nálezu, metodike odkryvu, rámcovom datovaní a fotodokumentáciu nálezovej situácie.

KPÚ Trenčín vykonáva pamiatkový dohľad formou obhliadky výkopov stavby v období od zahájenia zemných prác až po jej ukončenie.

KPÚ Trenčín toto záväzné stanovisko vydal z hľadiska záujmov chránených pamiatkovým zákonom a je záväzným stanoviskom podľa stavebného zákona. **Platí pre územné a stavebné konanie stavby.** Toto záväzné stanovisko nenahrádza vyjadrenia iných orgánov štátnej správy a územnej samosprávy. V súlade s § 44 pamiatkového zákona záväzné stanovisko podľa § 30 ods. 4 pamiatkového zákona po uplynutí troch rokov odo dňa jeho vydania stráca platnosť, ak nedošlo k jeho použitiu na účel, na ktorý je určené.

b) PVS, a.s. Považská Bystrica – vyjadrenie zo dňa 18. 05. 2023, j.č. 7112/2023-KGA

Vyjadrenie k existencii inžinierskych sietí a k projektovej dokumentácii „16052 — Košeca — Háj — Rozšírenie NNK“, na pozemkoch KN-C 157/1, 410/14, 410/13, 410/1, 410/5 v k. ú. Košeca

Listom zo dňa 19. 04. 2023 ste požiadali o vyjadrenie k projektovej dokumentácii stavby „16052 — Košeca Háj — Rozšírenie NNK“, na pozemku KN-C 157/1, 410/14, 410/13, 410/1, 410/5 v k. ú. Košeca, pre účely konania o umiestnení stavby a o povolení stavby. Zároveň žiadate o zakreslenie našich inžinierskych sietí v predmetnom území. Opis stavby podľa predloženej PD:

Predmetom projektovej dokumentácie je rozšírenie NN podzemného vedenia, čo zabezpečí pripojenie 3 nových odberných miest. Celková dĺžka NN podzemného vedenia bude cca 195 m.

K žiadosti uvádzame:

1 Upozorňujeme, že uvedenej lokalite je vedené potrubie verejnej kanalizácie Stoka „J6-3“ PE DN 300 mm v prevádzke Považskej vodárenskej spoločnosti, a.s. (ďalej len „PoVS, a.s.“) a potrubie verejného vodovodu PVC DN 160 mm v prevádzke PoVS a.s.

2 Inžinierske siete sú zakreslené v priloženej situácii z GIS-u. Kanalizácie sú zakreslené fialovou farbou a vodovody zelenou farbou.

3 Upozorňujeme, že sa jedná len o informatívny zakres, t.j. zakreslenie inž. sietí v správe PoVS, a.s. je len orientačné

4 Investor je povinný pred začiatkom akýchkoľvek prác zabezpečiť vytýčenie IS v prevádzke PoVS a. s. v dotknutom území. Vytýčenie vykoná PoVS. a. s. na základe písomnej objednávky doručenej na HS Služby POVSI a. s., ul. Nová 133. 017 46 Považská Bystrica. tel. 0905 850 734.

5 Na základe vytýčenia žiadame dodržať STN 73 60 05 o priestorovom usporiadaní IS a pri umiestnení iných stavieb pevne spojených so zemou aj ochranné pásmo verejných vodovodov a verejných kanalizácií podľa zákona č. 442/2002 Z. z. o verejných vodovodoch a verejných kanalizáciách a o zmene a doplnení zákona č. 276/2001 Z. z. o regulácii v sieťových odvetviach v platnom znení (ďalej len „Zákon o verejných vodovodoch a verejných kanalizáciách“).

6 V zmysle § 19 ods. 2. zákona o verejných vodovodoch a verejných kanalizáciách, pri realizácii stavby vrátane všetkých súvisiacich stavebných objektov pevne spojených so zemou, žadame dodržať ochranné pásmo vodovodného potrubia a kanalizačného potrubia do DN 500 mm- 1,8 m od osi vodovodného potrubia vo vodorovnej vzdialenosti na obidve strany, resp. od osi stokovej siete verejnej kanalizácie vo vodorovnej vzdialenosti na obidve strany.

7 Podľa § 19 ods. 5 zákona o verejných vodovodoch a verejných kanalizáciách v pásme ochrany je zakázané vykonávať zemné práce, umiestňovať konštrukcie alebo iné zariadenia, ktoré obmedzujú prístup k verejnemu vodovodu a verejnej kanalizácii, alebo ktoré by mohli ohroziť ich technický stav, vysádzať trvalé porasty, umiestňovať skládky, vykonávať terénne úpravy.

8 Začiatok a koniec realizácie zemných prác žiadame ohlásiť u majstra vodovodov, Ing. Majchroviča (0907 817 530) a majstra kanalizácie. Bc. Šutaru (0908 743 752), a ich prítomnosť zaznamenať v stavebnom denníku.

Podľa § 27 ods. 4 zákona o verejných vodovodoch a verejných kanalizácií každý, kto vykonáva opravy, rekonštrukcie, terénne úpravy a iné stavebné práce, ktoré môžu mať vplyv na zariadenia verejného vodovodu alebo verejnej kanalizácie, je povinný po dohode s prevádzkovateľom vykonať neodkladne na svoje náklady prispôbenie poklopov, vstupov do šachiet, zasúvadlových uzáverov a iných objektov a zariadení verejného vodovodu alebo verejnej kanalizácie novému stavu.

9 Ak dôjde ku kolízii trasy vedenia a iných súvisiacich stavieb s vodovodným a kanalizačným potrubím, ktoré sú v správe, resp. prevádzke PoVS a.s., bude potrebné riešiť preložku vodovodného a kanalizačného potrubia v zmysle vyššie citovaného zákona o verejných vodovodoch a verejných kanalizáciách.

10 V prípade, že počas realizácie vyššie uvedenej stavby dôjde k obnaženiu potrubia verejného vodovodu, alebo verejnej kanalizácie, žiadame stavebné práce okamžite zastaviť, prizvať majstra vodovodov, Ing. Majchroviča, a majstra kanalizácie, Bc. Šutaru, a riešenie ďalších stavebných prác, ako aj zakrytie vodovodného potrubia či kanalizačného potrubia, riešiť výslovne podľa pokynov majstra vodovodov a majstra kanalizácie.

11 Pri križovaní a súbahu s inžinierskymi sieťami v prevádzke PoVS a. s., žiadame zabezpečiť prítomnosť majstra prevádzky vodovodov a majstra prevádzky kanalizácie z dôvodu kontroly priestorového usporiadania IS ešte pred zásypom výkopu. Žiadame dodržať pôvodné krycie výšky vodovodných a kanalizačných potrubí.

12 Ku kolaudácii stavby je investor povinný predložiť stavebnému úradu „Protokol o vytýčení IS“ a vlastný „Protokol o dodržaní STN 73 60 05 a ochranného pásma verejného vodovodu a verejnej kanalizácie, ktoré budú podpísané majstrom prevádzky vodovodov a majstrom prevádzky kanalizácie.

13 Podmienky žiadame uviesť v rozhodnutí o umiestnení stavby a o povolení stavby.

14 Toto vyjadrenie je platné 24 mesiacov od jeho vydania

c) SPP - Distribúcia, a.s. Bratislava - vyjadrenie zo dňa 15. 05. 2023, č. TD/NS/0369/2023/GA k žiadosti o stanovisko k dokumentácii pre stavebné povolenie k umiestneniu stavby z hľadiska bezpečnostných a ochranných pásiem plynárenských zariadení - všeobecné podmienky:

- Pred realizáciou zemných prác a/alebo pred začatím vykonávania iných činností je stavebník **povinný požiadať SPP-D o vytýčenie** existujúcich plynárenských zariadení prostredníctvom online formuláru zverejneného na webovom sídle SPP-D www.spp-distribucia.sk (časť E-služby),

- v záujme predchádzania poškodeniam plynárenských zariadení, ohrozeniu ich prevádzky a/alebo prevádzky distribučnej siete, SPP-D vykonáva vytyčovanie plynárenských zariadení do rozsahu 100 m **bezplatne**,

- stavebník je povinný oznámiť začatie prác v ochrannom pásme plynárenských zariadení prostredníctvom online formuláru zverejneného na webovom sídle SPP-D www.spp-distribucia.sk (časť E-služby) najneskôr 3 pracovné dni pred zahájením plánovaných prác. V prípade neoznámene začatia prác upozorňujeme, že SPP-D môže podať podnet na Slovenskú obchodnú inšpekciu (SOI), ktorá je oprávnená za porušenie povinnosti v ochrannom a/alebo bezpečnostnom pásme plynárenského zariadenia uložiť podľa ustanovení Zákona o energetike pokutu vo výške 300,- € až 150 000,-€,

- stavebník je povinný zabezpečiť prístupnosť plynárenských zariadení počas realizácie činností z dôvodu potreby prevádzkovania plynárenských zariadení, najmä výkonu kontroly prevádzky, údržby a výkonu odborných prehliadok a odborných skúšok opráv, rekonštrukcie (obnovy) plynárenských zariadení,

- stavebník je povinný umožniť zástupcovi SPP-D vstup na stavenisko a výkon kontroly realizácie činností v ochrannom pásme plynárenských zariadení,

- stavebník je povinný realizovať zemné práce vo vzdialenosti menšej ako 1,00 m na každú stranu od obrysu nízkotlakého (ďalej ako „NTL“) plynovodu a stredotlakého (ďalej ako „STL“) plynovodu a vo vzdialenosti menšej ako 1,50 m od obrysu vysokotlakého (ďalej ako „VTL“) plynovodu, až po predchádzajúcom vytýčení týchto plynárenských zariadení, a to výhradne ručne, bez použitia strojových mechanizmov, so zvýšenou opatnosťou, za dodržania STN 73 3050, a to pokiaľ sa jedná o výkopové, ako aj bezvýkopové technológie,

- pred realizáciou akýchkoľvek prác vo vzdialenosti menšej ako 1,00 m na každú stranu od obrysu NTL plynovodu a STL plynovodu a vo vzdialenosti menšej ako 1 m od obrysu VTL plynovodu, iným spôsobom ako ručne, je stavebník povinný v mieste križovania s plynárenským zariadením (a ak ku križovaniu nedochádza, v mieste priblíženia k plynárenskému zariadeniu) obnažiť plynárenské zariadenie ručne kopynou kontrolnou sondou pre overenie priestorového uloženia plynárenského zariadenia a taktiež overenie priebehu trasy vírtacieho (resp. pretlačacieho) zariadenia, pričom technické parametre uvedenej sondy sú neoddeliteľnou prílohou tohto stanoviska, – v prípade, ak zemné práce vo vzdialenosti menšej ako 1,00 m na každú stranu od obrysu NTL plynovodu a STL plynovodu nie je možné realizovať výhradne ručne alebo bezvýkopovou metódou s ručne kopynými kontrolnými sondami, stavebník je povinný predložiť SPP-D realizačnú projektovú dokumentáciu a vopred požiadať o stanovenie podmienok na vykonávanie takýchto prác,

- vykonávanie zemných prác bezvýkopovou metódou bez ručne kopyných kontrolných sond vo vzdialenosti menšej ako 1,50 m od obrysu VTL plynovodu je zakázané,

- ak pri zemných prácach dôjde k odkrytiu plynárenského zariadenia, stavebník je povinný kontaktovať pred zasypaním výkopu zástupcu SPP-D (p. BARAN Jozef, email: jozef.baran@spp-distribucia.sk) na vykonanie kontroly stavu obnaženého plynárenského zariadenia, podsypu a obsypu plynovodu a uloženia výstražnej fólie; výsledok kontroly bude zaznamenaný do stavebného denníka,

- prístup k akýmkoľvek technologickým zariadeniam SPP-D nie je povolený a manipulácia s nimi je prísne zakázaná, pokiaľ sa na tieto práce nevzťahuje vydané povolenie SPP-D,

- stavebník je povinný zabezpečiť odkryté plynovody, káble, ostatné inžinierske siete počas celej doby ich odkrytia proti poškodeniu,

- stavebník nesmie bez súhlasu SPP-D nad trasou plynovodu realizovať také terénne úpravy, ktoré by zmenili jeho doterajšie krytie a hĺbku uloženia, v prípade zmeny úrovne terénu požadujeme všetky zariadenia a poklapy plynárenských zariadení osadiť do novej úrovne terénu,

- každé poškodenie zariadenia SPP-D, vrátane poškodenia izolácie potrubia, musí byť ihneď ohlásené SPP-D na tel. č. 0850 111 727, nedodržanie tejto povinnosti môže viesť k vážnemu ohrozeniu života, zdravia a majetku verejnosti, – upozorňujeme, že SPP-D môže pri všetkých prípadoch poškodenia plynárenských zariadení podať podnet na Slovenskú obchodnú inšpekciu (SOI), ktorá je oprávnená za porušenie povinnosti v ochrannom a/alebo bezpečnostnom pásme plynárenského zariadenia uložiť podľa ustanovení Zákona o energetike pokutu vo výške 300,- € až 150 000,- €, poškodením plynárenského zariadenia môže dôjsť aj k spáchaniu trestného činu všeobecného ohrozenia podľa § 284 a § 285, prípadne trestného činu poškodzovania a ohrozovania prevádzky všeobecne prospešného zariadenia podľa § 286, alebo §288 zákona č. 300/2005 Z.z. Trestný zákon, – stavebník je povinný pri realizácii stavby dodržiavať ustanovenia Zákona o energetike, Stavebného zákona a iných všeobecne záväzných právnych predpisov, ako aj podmienky uvedené v Zápise z vytyčenia plynárenských zariadení a taktiež ustanovenia Technických pravidiel pre plyn (TPP) najmä STN EN 12007-1, STN EN 12007-2, STN EN 12007-3, TPP 702 01, TPP 702 02,

- stavebník je povinný rešpektovať a zohľadniť existenciu plynárenských zariadení a/alebo ich ochranných a/alebo bezpečnostných pásiem,

- stavebník je povinný pri súběhu a križovaní navrhovaných vedení s existujúcimi plynárenskými zariadeniami dodržať minimálne odstupové vzdialenosti v zmysle STN 73 6005 a TPP 906 01 ,

- v zmysle / 79 Zákona o energetike stavebník nesmie bez súhlasu prevádzkovateľa distribučnej siete v ochrannom pásme plynárenských zariadení vykonávať činnosti ako ani umiestňovať stavby, kontrolné šachty, trvalé porasty a pod.,

- v zmysle § 80 Zákona o energetike stavebník nesmie bez súhlasu prevádzkovateľa distribučnej siete v bezpečnostnom pásme plynárenských zariadení umiestňovať stavby,

OSOBITNÉ PODMIENKY:

žiadne

d) Slovak Telekom, a. s., Bajkalská 28, Bratislava – vyjadrenie č. 6612316254 zo dňa 12. 12. 2023 k existencii telekomunikačných vedení a rádiových zariadení a všeobecné podmienky ochrany sietí spoločnosti Telekom, a.s. a DIGI Slovakia, s.r.o. podľa § 21 ods. 11 zákona č. 452/2021 Z. z. o elektronických komunikáciách pre účely územného a stavebného konania: Nedôjde do styku so sieťami elektronických komunikácií spoločnosti Slovak Telekom, a.s. a/alebo DIGI Slovakia, s.r.o.

1. Existujúce zariadenia sú chránené ochranným pásmom (§23 zákona č. 452/2021 Z. z.) a zároveň je potrebné dodržať ustanovenie §108 zákona č. 452/2021 Z. z. o ochrane proti rušeniu.

2. Vyjadrenie stráca platnosť uplynutím doby platnosti uvedenej vyššie vo vyjadrení, v prípade zmeny vyznačeného polygónu, dôvodu žiadosti, účelu žiadosti, v prípade ak uvedené parcelné číslo v žiadosti nezodpovedá vyznačenému polygónu alebo ak si stavebník nesplní povinnosť podľa bodu 3.

3. Stavebník alebo ním poverená osoba je povinná v prípade ak zistil, že jeho zámer, pre ktorý podal uvedenú žiadosť je v kolízii so SEK Slovák Telekom,a.s. a/alebo DIGI SLOVAKIA, s.r.o. alebo zasahuje do ochranného pásma týchto sietí (najneskôr pred spracovaním projektovej dokumentácie stavby), vyzvať spoločnosť Slovák Telekom, a.s. na stanovenie konkrétnych podmienok ochrany alebo preloženia SEK prostredníctvom zamestnanca spoločnosti povereného správou sietí:

Peter Blaho, peter.blaho@telekom.sk, +421465432144

4. V prípade ak na Vami definovanom území v žiadosti o vyjadrenie sa nachádza nadzemná telekomunikačná sieť, ktorá je vo vlastníctve Slovák Telekom, a.s. a/alebo DIGI SLOVAKIA, s.r.o., je potrebné zo strany žiadateľa zabezpečiť nadzemnú sieť proti poškodeniu alebo narušeniu ochranného pásma.

5. Nedodržanie vyššie uvedených podmienok ochrany zariadení je porušením povinností podľa §23 zákona č. 452/2021 Z. z. o elektronických komunikáciách v platnom znení.

6. Žiadateľ môže vyjadrenie použiť iba pre účel, pre ktorý mu bolo vystavené. Okrem použitia pre účel konaní podľa stavebného zákona a následnej realizácie výstavby, žiadateľ nie je oprávnený poskytnuté informácie a dáta ďalej rozširovať, prenajímať alebo využívať bez súhlasu spoločnosti Slovák Telekom, a.s.

7. Žiadateľa zároveň upozorňujeme, že v prípade ak plánuje napojiť nehnuteľnosť na verejnú elektronickú komunikačnú sieť úložným vedením, je potrebné do projektu pre územné rozhodnutie doplniť aj telekomunikačnú prípojku.

8. Prílohy k vyjadreniu: - situačný výkres obsahujúci záujmové územie žiadateľa

e) Orange Slovensko, a.s. Bratislava: vyjadrenie č. BA-2691/2023 zo dňa 08. 08. 2023 k existencii podzemných telekomunikačných zariadení prevádzkovateľa Orange Slovensko, a.s. – nedôjde ku stretu PTZ prevádzkovateľa Orange Slovensko, a. s. Metodova 8, 821 08 Bratislava.

- Existujúce PTZ sú chránené ochranným pásmom. V káblovej ryhe sú uložené HDPE trubky, optické káble a spojky rôznej funkčnosti. Údaje o technickom stave a počte HDPE poskytneme po zdôvodnenej potrebe pri vytyčení trasy.

Pri projektovaní stavieb dodržať priestorovú normu STN 736005 a ustanovenia zákona o elektronických komunikáciách č. 351/2011 Z. z. o ochrane sietí a zariadení. Pri križení, tesných súběhoch, pri budovaní nových

komunikácií a spevnených plôch pokiaľ nedochádza k prekládke, optickú trasu mechanicky chrániť žlabovaním. Všetky vynútené práce výstavbou na ochrane TKZ a prekládky trasy riešiť samostatným projektom odsúhlaseným správcom PTZ Orange Slovensko, a.s

Mechanická ochrana a prekládky budú realizované v plnej výške na náklady investora. Realizáciu prekládky PTZ Orange vykoná na základ územného rozhodnutia a „Zmluvy o preložke“ so spoločnosťou Orange Slovensko, a.s. nim poverená servisná organizácia. Zahájenie stavebných prác v ochrannom pásme optickej trasy oznámiť správcovi PTZ. Upozorňujeme, že:

1/ Vo Vašom záujmovom území, resp. trasách Orange Slovensko, a.s. sa môžu nachádzať TKZ iných prevádzkovateľov.

2/ Rádiokomunikačné stavby Orange Slovensko, a.s. a el. prípojky ku nim, nie sú predmetom tohto vyjadrenia.

Ďalej, pri akýchkoľvek prácach, ktorými môžu byť ohrozené alebo poškodené PTZ, ste povinný vykonať všetky objektívne účinné ochranné opatrenia najmä tým, že zabezpečíte:

- pred začatím zemných prác vytýčenie a vyznačenia polohy PTZ priamo na povrchu terénu, objednať u správcu PTZ /vyznačenie podzemnej optickej trasy si prevedie objednávateľ farbou, alebo kolíkmi/,
- preukázateľne oboznámiť pracovníkov vykonávajúcich zemné práce, s vytýčenou a vyznačenou polohou PTZ, upozorniť na možnú odchýlku vytýčenia ± 30 cm od skutočného uloženia, aby pri prácach v miestach výskytu optických vedení a zariadení pracovali s najväčšou opatrnosťou a bezpodmienečne nepoužívali nevhodné náradie a hlbíacie stroje v ochrannom pásme 1,5 m na každú stranu od vyznačenej polohy PTZ,
- dodržanie zákazu prechádzania ťažkými vozidlami, kým sa nevykoná ochrana proti mechanickému poškodeniu,
- nad optickou trasou dodržanie zákazu skládok a budovania zariadení, ktoré by znemožňovali prístup k PTZ,
- vyžiadať si súhlas prevádzkovateľa a správcu pri zmene nivelety nad trasou PTZ v ochrannom pásme,
- aby odkryté časti PTZ boli riadne zabezpečené proti previsu, ohrozeniu a poškodeniu nepovolnou osobou, - pred zahrnutím previesť zhutnenie zeminy pod a nad HDPE trasou, obnoviť krytie a značenie (zákrtytové dosky fólia, markery),
- bezodkladne oznámiť každé poškodenie PTZ na tel. č. 033/7732032, mob. 0907721378,
- je nutné preveriť výškové a stranové uloženie PTZ ručnými sondami (vzhľadom na to, že nezodpovedáme za zmeny priestorového uloženia PTZ vykonaného bez nášho vedomie),
- pred zahrnutím obnažených miest PTZ prizvať pracovníka servisu ku kontrole o nepoškodení trasy.

f) Okresný úrad Ilava, odbor krízového riadenia, č. OU-IL-OKR-2023/001280-002 zo dňa 02. 05. 2023

vec: Žiadosť o vyjadrenie k predloženej projektovej dokumentácii k územnému a stavebnému povoleniu

V zmysle §140a ods. I písm. a) zákona č. 50/1976 Zb. o územnom plánovaní a stavebnom poriadku (stavebný zákon) v znení neskorších predpisov a § 6 ods. I písm. g) a 14 ods. 2 zákona Č. 42/1994 Z. z. o civilnej ochrane obyvateľstva v znení neskorších predpisov a vyhlášky Ministerstva vnútra SR č. 532/2006 Z. z. o podrobnostiach na zabezpečenie stavebnotechnických požiadaviek a technických podmienok zariadení civilnej ochrany Okresný úrad Ilava vydáva

záväzné stanovisko

pre vydanie územného rozhodnutia a stavebného povolenia k predloženej projektovej dokumentácii „16052 — Košeca — Háj — rozšírenie NNK“ z hľadiska civilnej ochrany.

Po predložení a posúdení projektovej dokumentácie pre územné rozhodnutie a stavebné povolenie Okresný úrad Ilava dospel k záveru, že pri uvedenom type stavby nie je potrebné budovať zariadenie civilnej ochrany.

Okresný úrad Ilava **s ú h l a s í**

s vydaním územného rozhodnutia a stavebného povolenia na stavbu „16052 — Košeca — Háj — rozšírenie NNK“ bez pripomienok.

g) Okresný úrad Ilava, odbor starostlivosti o životné prostredie, č. OU-IL-OSZP-2023/001249-002 zo dňa 26. 04. 2023

vec: „16052 — Košeca — Háj - Rozšírenie NNK“- vyjadrenie

Dňa 19. 04. 2023 bola na Okresný úrad Ilava, odbor starostlivosti o životné prostredie doručená žiadosť o vyjadrenie k projektovej dokumentácii pre územné rozhodnutie a stavebné povolenie stavby „16052 — Košeca — Háj - Rozšírenie NNK“ na pozemkoch v katastrálnom území Košeca, okres Ilava od žiadateľa PETROSTAV SK s. r. o., Štefanov nad Oravou 132, 027 44 Tvrdošín. Stavebníkom stavby je Stredoslovenská distribučná, a. s. so sídlom Pri Rajčianke 2927/8, 010 47 Žilina, IČO 36 442 151.

Projektovú dokumentáciu stavby z 03/2023 vypracoval Ing. Michal Borsík, A2*6188.

Predmetná projektová dokumentácia rieši požiadavku na nové pripojenie v lokalite, kde sa nachádza elektroenergetické zariadenie. Jedná sa o prepojenie 3 odberných miest. Z existujúcej kioskovej trafostanice 203/ts/ koseca_sadova sa z vývodu č. 7 vyvedie nové NN podzemné distribučné vedenie o dl. 195 m, ktoré bude smerovať do I -PRIS 7 (4/4) a 2-PRIS 7 (2/6), kde bude ukončené. V trase nového NN podzemného distribučného vedenia sa uloží optická chránička HDPE 40/33 0 dĺžke 195 m. Trasa povedie v súbehu s exist. asfaltovou cestou. Prechod cez cestu sa prevedie prerezaním cesty.

Členenie stavby:

SO 01 — NN pozemné vedenia.

Okresný úrad Ilava, odbor starostlivosti o životné prostredie ako vecne a miestne príslušný orgán štátnej vodnej správy podľa ustanovení § 5 zákona NR SR č. 525/2003 Z. z. o štátnej správe starostlivosti o životné prostredie a o zmene a doplnení niektorých zákonov v znení neskorších predpisov a podľa 61 písm. a) zákona č. 364/2004 Z. z. o vodách a o zmene zákona Slovenskej národnej rady č. 372/1990 Zb. o priestupkoch v znení neskorších predpisov (vodný zákon) v platnom znení vydáva toto vyjadrenie podľa § 28 vodného zákona:

Z hľadiska ochrany vodných pomerov je predmetná stavba možná za týchto podmienok:

1. Pri realizácii stavby a neskoršej prevádzke postupovať tak, aby nedošlo k úniku znečisťujúcich látok a aby sa zabezpečila všestranná ochrana povrchových a podzemných vôd.

2. Počas výstavby a následného užívania stavby dôsledne dodržiavať ustanovenia § 39 vodného zákona a vyhlášky MŽP SR č. 200/2018 Z. z., ktorou sa ustanovujú podrobnosti o zaobchádzaní so znečisťujúcimi látkami, o náležitostiach havarijného plánu a o postupe pri riešení mimoriadneho zhoršenia vôd.

3. V prípade umiestnenia akejkoľvek stavby na pobrežnom pozemku vodného toku Podhradský potok je potrebné požiadať o súhlas orgánu štátnej vodnej správy podľa § 27 ods.1 písm. a) vodného zákona.

Toto vyjadrenie nie je rozhodnutím v správnom konaní a nenahrádza povolenie ani súhlas orgánu Štátnej vodnej správy vydávané podľa vodného zákona.

Podľa § 73 ods. 18 vodného zákona v súlade s §140b ods. 1 zákona č. 50/1976 Zb. o územnom plánovaní a stavebnom poriadku (stavebný zákon) v znení neskorších predpisov sa vyjadrenie orgánu štátnej vodnej správy považuje za záväzný stanovisko v konaní, v ktorom je príslušný stavebný úrad.

h) Okresný úrad Ilava, odbor starostlivosti o životné prostredie, č. OU-IL-OSZP-2023/001248-002 zo dňa 26. 04. 2023

vec: „ 16052 — Košeca — Háj - Rozšírenie NNK”- vyjadrenie

Dňa 19. 04. 2023 bola na Okresný úrad Ilava, odbor starostlivosti o životné prostredie doručená žiadosť o vyjadrenie k projektovej dokumentácii pre územné rozhodnutie a stavebné povolenie stavby „ 16052 — Košeca — Háj - Rozšírenie NNK” na pozemkoch v katastrálnom území Košeca, okres Ilava od žiadateľa PETROSTAV SK s. r. o., Štefanov nad Oravou 132, 027 44 Tvrdošín. Stavebníkom stavby je Stredoslovenská distribučná, a. s. so sídlom Pri Rajčianke 2927/8, 010 47 Žilina, IČO 36 442 151.

Okresný úrad Ilava, odbor starostlivosti o životné prostredie ako vecne a miestne príslušný orgán štátnej správy odpadového hospodárstva podľa ustanovení § 5 zák. č. 525/2003 Z. z. o štátnej správe starostlivosti o životné prostredie a o zmene a doplnení niektorých zákonov v znení neskorších predpisov a podľa § 108 ods. 1 písm. m) zákona č. 79/2015 Z. z. o odpadoch a o zmene a doplnení niektorých zákonov v znení neskorších predpisov (ďalej len „zákon o odpadoch”) vydáva vyjadrenie

podľa § 99 ods. 1 písm. b) bod 1 a 2 zákona o odpadoch k projektovej dokumentácii z 03/2023 stavby „ 16052 — Košeca — Háj — Rozšírenie NNK”, ktorú vypracoval Ing. Michal Borsík, A2*6188.

Predmetná projektová dokumentácia rieši požiadavku na nové pripojenie v lokalite, kde sa nachádza elektroenergetické zariadenie. Jedná sa o prepojenie 3 odberných miest. Z existujúcej kioskovej trafostanice 203/ts/ koseca_sadova sa z vývodu č. 7 vyvedie nové NN podzemné distribučné vedenie o dl. 195 m, ktoré bude smerovať do 1-PRIS 7 (4/4) a 2-PRIS 7 (2/6), kde bude ukončené. V trase nového NN podzemného distribučného vedenia sa uloží optická chránička HDPE 40/33 0 dĺžke 195 m. Trasa povedie v súbehu s exist. asfaltovou cestou. Prechod cez cestu sa prevedie prerезaním cesty.

Členenie stavby:

SO 01 — NN pozemné vedenia.

Pri realizácii stavby sa predpokladá vznik nasledujúcich odpadov, ktoré sú zaradené podľa Prílohy č. 1 k vyhláške MŽP SR č. 365/2015 Z. z., ktorou sa ustanovuje Katalóg odpadov: 17 05 04 zemina a kamenivo iné ako uvedené v 17 05 03 (0,38 m3) a 17 03 02 bitúmenové zmesi iné ako uvedené v 17 03 01 (0,1 m3).

Okresný úrad Ilava, odbor starostlivosti o životné prostredie z hľadiska sledovania záujmov štátnej správy odpadového hospodárstva nemá námietky k realizácii stavby a určuje nasledovné podmienky:

1. Podľa §77 ods. 2 zákona o odpadoch je pôvodcom odpadu, ak ide o odpady vznikajúce pri stavebných prácach a demolačných prácach, vykonávaných v sídle alebo mieste podnikania, organizačnej zložke alebo v inom mieste pôsobenia právnickej osoby alebo fyzickej osoby — podnikateľa, právnická osoba alebo fyzická osoba — podnikateľ, ktorej bolo vydané povolenie podľa zákona č. 50/1976 Zb. o územnom plánovaní a stavebnom poriadku (stavebný zákon). Pôvodca odpadu zodpovedá za nakladanie s odpadmi podľa zákona o odpadoch a je povinný plniť povinnosti podľa §14 ods. 1 zákona o odpadoch.

2. Pri realizácii obnovy stavby je pôvodca, resp. držiteľ odpadov povinný vykonávať svoju činnosť tak, aby zabezpečil záväzné poradie priorít hierarchie odpadového hospodárstva podľa § 6 ods. 1 zákona o odpadoch a to:

- a) predchádzanie vzniku odpadu,
- b) príprava na opätovné použitie odpadu,
- c) recyklácia,
- d) iné zhodnocovanie, napríklad energetické zhodnocovanie,
- e) zneškodňovanie.

3. Pôvodca odpadu je povinný podľa §77 ods. 3 zákona o odpadoch:

- vykonávať selektívnu demoláciu postupmi ustanovenými vykonávacím predpisom pre nakladanie s odstránenými stavebnými materiálmi určenými na opätovné použitie, vedľajšími produktmi a stavebnými a demolačnými odpadmi tak, aby bolo zaistené ich maximálne opätovné využitie a recyklácia (vyhláška MŽP SR č. 344/2022 Z. z. o stavebných odpadoch a odpadoch z demolácií),

- stavebné odpady a odpady z demolácií prednostne materiálovo zhodnotiť a výstup z recyklácie realizovaný v mieste vzniku prednostne využiť pri svojej činnosti, ak to technické, ekonomické a organizačné podmienky dovoľujú, - zabezpečiť pred vznikom odpadov odovzdávaných podľa § 14 ods. 1 písm. e) zákona o odpadoch (povinnosť odovzdať odpady oprávnenej osobe) preukázateľný zmluvný vzťah o fyzickom nakladaní s nimi, uzatvorený minimálne v rozsahu určenom vykonávacím predpisom — 2 vyhlášky MŽP SR č. 344/2022 Z. z. o stavebných odpadoch a odpadoch z demolácií (minimálny rozsah: druhy odpadov, spôsob nakladania s odpadmi, plánovaný spôsob spracovania odpadov, oprávnenie na nakladanie s odpadmi).

4. Odpady, ktoré nie je možné opätovne použiť/recyklovať/zhodnotiť, držiteľ odpadov zneškodní na povolenej skládke odpadov v súlade so zákonom o odpadoch a so všeobecne záväznými právnymi predpismi vydanými na jeho vykonanie tak, aby nedošlo k znečisťovaniu životného prostredia.

5. Stavebné odpady vznikajúce pri výstavbe, údržbe, rekonštrukcii alebo demolácii komunikácií je pôvodca odpadu povinný v zmysle § 77 ods. 4 zákona o odpadoch prednostne materiálovo zhodnotiť pri výstavbe, rekonštrukcii alebo údržbe komunikácií.

6. Zakazuje sa podľa § 13 písm. a), b) zákona o odpadoch uložiť, alebo ponechať odpad na inom mieste, ako na mieste na to určenom, zhodnotiť, alebo zneškodniť odpad inak, ako v súlade s týmto zákonom.

7. Podľa ustanovení § 1 ods. 2 písm. h) sa zákon o odpadoch nevzťahuje na nekontaminovanú zeminu a iný prirodzene sa vyskytujúci materiál vykopaný počas stavebných prác, ak je isté, že sa materiál použije na účely výstavby v prirodzenom stave na mieste, na ktorom bol vykopaný.

8. V prípade dočasného uloženia výkopovej zeminy mimo miesta jej vzniku je potrebné mať udelený súhlas na skladovanie výkopovej zeminy pre pôvodcu odpadu podľa § 97 ods. 1 písm. u) zákona o odpadoch. Súhlas udeľuje Okresný úrad Trenčín, odbor starostlivosti o životné prostredie, oddelenie štátnej správy vôd a vybraných zložiek životného prostredia kraja (ďalej len „okresný úrad v sídle kraja“).

9. Pôvodca odpadu, ktorý plánuje využiť výkopovú zeminu na spätné zasypávanie mimo miesta jej vzniku, je povinný požiadať príslušný orgán Štátnej správy odpadového hospodárstva, ktorým je v tomto prípade okresný úrad v sídle kraja, o súhlas podľa § 97 ods. 1 písm. s) zákona o odpadoch.

10. Pri nakladaní s nebezpečnými odpadmi dodržať ustanovenia § 25 zákona o odpadoch.

11. Podľa § 99 ods. 1 písm. b) bod 5 zákona o odpadoch sa Okresný úrad Ilava, odbor starostlivosti o životné prostredie, ako orgán štátnej správy odpadového hospodárstva vyjadruje k dokumentácii v kolaudačnom konaní. K žiadosti o vyjadrenie je potrebné predložiť kópiu právoplatného stavebného povolenia stavby, evidenciu vzniku odpadov z realizácie predmetnej stavby a doklady o ich zhodnotení prípadne zneškodnení (kópie vážnych lístkov, faktúr) v súlade s týmto vyjadrením a hierarchiou v odpadovom hospodárstve. Z prekladaných dokladov musí byť zrejmé, že súvisia s riešenou stavbou. V prípade nesúladu medzi odpadmi uvedenými v projektovej dokumentácii overenej stavebným úradom v stavebnom konaní a odpadmi, ktoré reálne vznikli pri realizácii predmetnej stavby je potrebné danú skutočnosť odôvodniť.

Toto vyjadrenie nenahrádza vyjadrenie alebo súhlas podľa iných ustanovení zákona o odpadoch a podľa § 99 ods. 2 zákona o odpadoch sa považuje za záväzné stanovisko v konaniach stavebného úradu podľa osobitného predpisu.

i) Okresný úrad Ilava, odbor starostlivosti o životné prostredie, č. OU-IL-OSZP-2023/001233-002 zo dňa 26. 04. 2023

vec: „ 16052 — Košeca — Háj - Rozšírenie NNK”- vyjadrenie

Dňa 19. 04. 2023 bola na Okresný úrad Ilava, odbor starostlivosti o životné prostredie doručená žiadosť o vyjadrenie k projektovej dokumentácii pre územné rozhodnutie a stavebné povolenie stavby „ 16052 — Košeca — Háj - Rozšírenie NNK” na pozemkoch v katastrálnom území Košeca, okres Ilava od žiadateľa PETROSTAV SK s. r. o., Štefanov nad Oravou 132, 027 44 Tvrdošín. Stavebníkom stavby je Stredoslovenská distribučná, a. s. so sídlom Pri Rajčianke 2927/8, 010 47 Žilina, IČO 36 442 151.

Účelom stavby je pripojenie troch odberných miest v katastrálnom území Košeca. Stavba bude realizovaná v intraviláne a extraviláne obce na pozemkoch parc. č. KN-C 410/14, 410/13, 157/1, 1843/9, 1843/8, 1843/10 k. ú. Košeca. Ďalej budú pozemky parc. č. KN-C 410/1 a 410/5 k. ú. Košeca zasiahnuté ochranným pásmom.

Stavebný objekt „SO 01 — NN pozemné vedenia” rieši vedenie (N)AYY-J 4x240 v celkovej dĺžke trasy 195 m. Z existujúcej kioskovej trafostanice 203/ts/koseca_sadova sa z vývodu č. 7 vyvedie nové NN podzemné distribučné vedenie, ktoré bude smerovať do 1-PRIS 7 (4/4) a 2-PRIS 7 (2/6) kde bude ukončené. V trase nového NN podzemného vedenia sa uloží optická chránička HDPE 40/33 0 dĺžke 195 m.

Na tomto území platí prvý stupeň ochrany podľa zákona č. 543/2002 Z. z. o ochrane prírody a krajiny v znení neskorších predpisov (ďalej len „zákon o ochrane prírody”), kde sa uplatňujú podľa zákona o ochrane prírody ustanovenia §3 až §10. Orgán ochrany prírody a krajiny tu neeviduje osobitne chránené časti prírody a krajiny. Využitie územia pre tento účel nie je v rozpore so záujmami ochrany prírody a krajiny.

Okresný úrad Ilava, odbor starostlivosti o životné prostredie ako vecne a miestne príslušný orgán štátnej ochrany prírody a krajiny podľa ustanovení § 5 zákona č. 525/2003 Z. z. o štátnej správe starostlivosti o životné prostredie a o zmene a doplnení niektorých zákonov v znení neskorších predpisov a podľa § 68 písm. d) zákona o ochrane prírody vydáva toto **záväzné stanovisko**

podľa § 9 ods. 1 písm. b) a c) zákona o ochrane prírody k vydaniu územného rozhodnutia a stavebného povolenia k projektovej dokumentácii stavby „16052 — Košeca — Háj — Rozšírenie NNK” v k. ú. Košeca, ktorej zodpovedným projektantom je Ing. Michal Borsík, marec/2023.

Okresný úrad Ilava, odbor starostlivosti o životné prostredie, štátna správa ochrany prírody a krajiny, po preskúmaní predložených podkladov a súvisiacej dokumentácie určuje k vydaniu územného rozhodnutia a stavebného povolenia v súlade s § 82 ods. 12 zákona o ochrane prírody nasledovné podmienky:

1. Každý je povinný podľa § 4 ods. 1 zákona o ochrane prírody pri vykonávaní akejkoľvek činnosti, ktorou môže ohroziť, poškodiť alebo zničiť rastliny, živočíchy alebo ich biotopy postupovať tak, aby nedochádzalo k ich zbytočnému úhynu alebo poškodzovaniu a ničeniu. V prípade výskytu chránených druhov živočíchov, rastlín a skamenelín je potrebné bezodkladne informovať orgán štátnej správy ochrany prírody a krajiny a zabezpečiť ich ochranu podľa pokynov konajúceho orgánu ochrany prírody a krajiny.

2. V prípade výrubu drevín je potrebné postupovať podľa ustanovení § 47 a § 48 zákona o ochrane prírody v súlade s vyhláškou Ministerstva životného prostredia Slovenskej republiky č. 170/2021 Z. z., ktorou sa vykonáva zákon o ochrane prírody. Zásah do zelene je potrebné vykonávať šetrne s čo najmenším dopadom na životné prostredie.

3. Pokiaľ sa na pozemkoch dotknutých stavbou nachádzajú dreviny, ktoré nebudú predmetom výrubu, vlastníkom pozemku — resp. zhotoviteľ stavby je povinný stavebné činnosti vykonávať tak, aby nedošlo k ich poškodeniu a ničeniu.

4. Pri realizácii stavebnej činnosti (najmä pri zemných prácach) je nevyhnutná regulácia rozširovania nepôvodných druhov rastlín v súlade s § 7 zákona o ochrane prírody a odstraňovanie invázných druhov v súlade so zákonom č. 150/2019 Z. z. o prevencii a manažmente introdukcie a šírenia invázných nepôvodných druhov a o zmene a doplnení niektorých zákonov.

Toto stanovisko nie je rozhodnutím v správnom konaní a nenahrádza vyjadrenie alebo súhlas orgánu ochrany prírody a krajiny podľa iných ustanovení zákona o ochrane prírody.

Vyjadrenia, stanoviská bez podmienok:

- Okresné riaditeľstvo hasičského a záchranného zboru v Trenčíne – stanovisko zo dňa 28.04.2023, ORHZ-TN1-2023/001877-002,
- Ministerstvo obrany Slovenskej republiky, sekcia majetku a infraštruktúry stanovisko zo dňa 24.04.2023, SEMal-EL13/2-3-2355/2023
- RÚVZ Považská Bystrica – stanovisko zo dňa 11.05.2024, RÚVZPB/OHŽPaZ/879/3702/2023
- UPC BROADBAND SLOVAKIA, s.r.o. v Bratislave – vyjadrenie č. 773/2023 zo dňa 19.04.2023,
- O2 Slovakia, s.r.o., Bratislava - vyjadrenie zo dňa 12.06.2023,
- Energotel, a.s., Bratislava - vyjadrenie zo dňa 19.04.2023,
- Okresný úrad Trenčín, pozemkové oddelenie - vyjadrenie č. OU-TN-PLO1-2023/046258-002 zo dňa 18.10.2023

6. Stavba bude uskutočnená najneskôr **do dvadsaťštyri mesiacov** odo dňa začatia stavby. **Pred začatím stavebných prác je stavebník povinný oznámiť stavebnému úradu začatie stavby.**

7. Stavba bude uskutočňovaná dodávateľsky: **zhotoviteľ bude určený výberovým konaním. Stavebník je povinný oznámiť stavebnému úradu zhotoviteľa stavby do 15 dní od ukončenia výberového konania.** Stavebný dozor nad uskutočňovaním stavebných prác bude vykonávať: **zodpovedný zástupca zhotoviteľa.**

Stavba bude uskutočnená podľa projektovej dokumentácie overenej v stavebnom konaní, ktorú vypracoval Ing. Michal Borsík, PETROSTAV SK, s.r.o., Štefanov nad Oravou 132, 027 44 Štefanov nad Oravou. Za súlad výtýčenia priestorovej polohy stavby s dokumentáciou overenou v stavebnom konaní zodpovedá oprávnená osoba.

8. Investor je povinný pred začatím zemných prác zabezpečiť výtýčenie existujúcich podzemných vedení priamo v teréne za účasti ich majiteľov v zmysle písomných stanovísk vydaných pri odsúhlasovaní projektu stavby a v stavebnom konaní a v plnom rozsahu rešpektovať podmienky a požiadavky uplatnené v stavebnom konaní.

9. Na rozkopanie verejného priestranstva a miestnej komunikácie je stavebník povinný požiadať príslušný orgán o vydanie povolenia a podmienky povolenia v plnom rozsahu rešpektovať.

10. Po ukončení prác na stavbe je investor povinný terén upraviť do pôvodného stavu na náklady stavebníka a v prípade porušenia zelene vysadiť ihneď novú.

11. Podľa § 46d), písm.2 cit. stavebného zákona je zhotoviteľ stavby povinný viesť o stavbe stavebný denník, ktorý musí byť počas pracovnej doby na stavbe prístupný oprávneným osobám a pracovníkom orgánov štátnej správy.

12. Pri realizácii stavby musia byť použité také stavebné materiály a výrobky, ktoré neohrozujú bezpečnosť, zdravie a životné prostredie. Doklady o požadovaných vlastnostiach výrobkov sú stavebníci povinní predložiť pri kolaudácii stavby.

13. Stavebné práce je nutné vykonávať tak, aby stavebnou činnosťou neboli spôsobené škody na susedných nehnuteľnostiach a majetku. V prípade, že by škody vznikli je stavebník povinný tieto uhradiť v plnom rozsahu. Stavenisko je stavebník povinný zabezpečiť a usporiadať tak, aby nemohlo dôjsť k ohrozeniu života a zdravia cudzích osôb ako aj osôb vykonávajúcich stavebné práce. Počas výstavby postupovať tak, aby nedochádzalo k znečisťovaniu vozovky a blokovaniu priechodnosti komunikácií (§13 vyhl.č. 532/2002 Z.z.)

14. Stavebník je povinný zeleň na nezastavaných plochách v čo najväčšej miere zachovávať a náležite ochraňovať v zmysle § 66, odst.3, písm.d) cit. stavebného zákona.

16. Dokončenú stavbu je možné podľa § 76 cit. stavebného zákona užívať len na základe kolaudačného rozhodnutia. Investor je povinný po ukončení stavby podľa § 79 cit. stavebného zákona a § 17 vyhl.č. 453/2000 Z.z. podať návrh na kolaudáciu stavby a priložiť príslušné potrebné doklady.

Námietky účastníkov konania: **neboli podané.**

Stavebné povolenie stráca platnosť, ak do dvoch rokov odo dňa kedy nadobudlo právoplatnosť nebola stavba začatá. Stavba nesmie byť začatá, pokiaľ stavebné povolenie nenadobudlo právoplatnosť (§ 52 zák.č. 71/1967 Zb.).

Prevodom vlastníctva rozostavanej stavby nadobúda nový vlastník postavenie stavebníka so všetkými právami a povinnosťami podľa stavebného povolenia.

Správny poplatok sa určuje v zmysle pol.č. 60 písm. g) zákona č. 439/2012 Z.z., ktorým sa mení a dopĺňa zákon č.145/1995 Z.z. o správnych poplatkoch v znení neskorších predpisov v sume **100,- €**, zaplatený pri podaní žiadosti.

Odôvodnenie:

Stredoslovenská distribučná, a.s., Pri Rajčianke 2927/8, 010 47 Žilina, IČO:36442151, zastúpená **PETROSTAV SK, s.r.o., Štefanov nad Oravou 132, 027 44 Tvrdošín** podala na tunajší stavebný úrad dňa 21. 06. 2024 žiadosť o vydanie stavebného povolenia na stavbu “ **16052-Košeca-Háj-rozšírenie NNK** “, umiestnená na pozemkoch parc. č. **KNC 410/13, 410/14, 410/1 (KNE 343), KNC 157/1 (KNE 347/501), KNC 1843/9, 1843/8, 1843/10 registra „C“** ako **líniová stavba** v katastrálnom území Košeca na umiestnenie ktorej bolo dňa 03.05.2024 vydané územné rozhodnutie č. 214/2256-02/2024-TS1-20, právoplatné dňa 20.06.2024.

Obec Košeca ako príslušný stavebný úrad podľa § 117, ods.1 zákona č. 50/1976 Zb. o územnom plánovaní a stavebnom poriadku (stavebný zákon) v znení neskorších predpisov (ďalej len „stavebný zákon“) vykonávajúci prenesený výkon štátnej správy podľa § 5 písm. a) zákona č. 608/2003 Z.z. o štátnej správe pre územné plánovanie, stavebný poriadok a bývanie a o zmene a doplnení zákona č. 50/1976 Zb. o územnom plánovaní a stavebnom poriadku (stavebný zákon) v znení neskorších predpisov oznámil verejnou vyhláškou dňa 02.07.2024 (vyvesené 02.07.2024, zvesené 17.07.2024) začatie stavebného konania dotknutým orgánom štátnej správy a určil lehotu na podanie pripomienok do 30. júla 2024.

Umiestnenie stavby je v súlade s platným územným plánom obce Košeca schváleným obecným zastupiteľstvom dňa 11. novembra 2021 uznesením číslo 86/2021 (schválenie VZN č. 2/2021, ktorým sa vyhlasuje záväzná časť Územného plánu obce Košeca, účinnosť nariadenia nastala dňa 1. decembra 2021).

Stavebný úrad preskúmal žiadosť o stavebné povolenie z hľadísk uvedených v § 62 a § 63 stavebného zákona a zistil, že umiestnením a uskutočnením stavby nie sú ohrozené záujmy spoločnosti ani neprímerane obmedzené či ohrozené práva a oprávnené záujmy účastníkov konania.

Dokumentácia stavby spĺňa požiadavky stanovené v § 47 stavebného zákona o všeobecných technických požiadavkách na navrhovanie stavieb a ustanovenia vyhl.č. 532/2002 Z.z., ktorou sa ustanovujú podrobnosti o všeobecných technických požiadavkách na výstavbu a o všeobecných technických požiadavkách na stavby užívané osobami s obmedzenou schopnosťou pohybu a orientácie.

Projektová dokumentácia bola odsúhlasená dotknutými orgánmi a organizáciami (Krajský pamiatkový úrad Trenčín; Okresné riaditeľstvo Hasičského a záchranného zboru Trenčín; Považská vodárenská spoločnosť, a.s. Považská Bystrica; Stredoslovenská distribučná, a.s. Žilina; Slovenský plynárenský priemysel - Distribúcia, a.s. Žilina; Slovak Telekom, a.s. Bratislava; Orange Slovensko, a.s. Bratislava; Energotel, a.s., Bratislava; O2 Slovakia, s.r.o., Bratislava; UPC BROADBAND SLOVAKIA, s.r.o. v Bratislave; Okresný úrad Trenčín, pozemkové oddelenie; Okresný úrad Ilava, odbor starostlivosti o ŽP – štátna vodná správa, štátna správa ochrany prírody; Okresný úrad Ilava, odbor krízového riadenia) a ich požiadavky boli zahrnuté do podmienok uvedených vo výrokovej časti stavebného povolenia.

Vzhľadom na to, že stavebný úrad v priebehu stavebného konania nezistil dôvody, ktoré by bránili povoleniu stavby, rozhodol ak, ako je to uvedené vo výrokovej časti tohto rozhodnutia.

Poučenie:

Podľa § 53 a nasl. zákona č. 71/1967 Zb. o správnom konaní (správny poriadok) v znení neskorších predpisov, proti tomuto rozhodnutiu možno podať odvolanie (riadny opravný prostriedok), a to v lehote 15 dní odo dňa doručenia rozhodnutia.

Odvolanie sa podáva na tunajší obecný úrad: Obec Košeca, Hlavná 36/100, 018 64 Košeca.

Rozhodnutie je po vyčerpaní riadnych opravných prostriedkov preskúmateľné správnym súdom podľa ustanovení Správneho súdneho poriadku (zákon č. 162/2015 Z.z.).

Toto stavebné povolenie sa podľa § 69 ods. 2/ stavebného zákona oznamuje účastníkom konania verejnou vyhláškou.

Mgr. Radomír Brtáš
starosta obce

Stavebné povolenie bude vyvesené **po dobu 15 dní** na úradnej tabuli obce **Košeca** a iným spôsobom v mieste obvyklým, najmä v miestnej tlači, rozhlase alebo na dočasnej úradnej tabuli správneho orgánu na mieste, ktorého sa konanie týka a zároveň na svojom webovom sídle obce <https://www.koseca.sk> a na centrálnej úradnej elektronickej tabuli www.slovensko.sk. Posledný deň vyvesenia je dňom doručenia.

Vyvesené dňa:

Zvesené dňa:

Odtlačok pečiatky a podpis oprávnenej osoby :

Doručí sa:


Účastníkom konania sa doručí formou verejnej vyhlášky:

1. Navrhovateľ: Stredoslovenská distribučná, a.s., Pri Rajčianke 2927/8, 010 47 Žilina
 2. splnomocnil spoločnosť: PETROSTAV SK, s.r.o., Štefanov nad Oravou 132, 027 44 Tvrdošín
- Účastníkom stavebného konania sa stavebné povolenie doručuje verejnou vyhláškou podľa stavebného zákona spôsobom podľa § 26 ods. 2 správneho poriadku.
- Dotknuté orgány: (doručienka doporučené)
3. Krajský pamiatkový úrad Trenčín, K dolnej stanici 7282/20A, 911 01 Trenčín
 4. Slovak Telekom, a.s., Bajkalská 28, 817 62 Bratislava

5. Orange Slovensko, a.s., Metodova 8, 821 08 Bratislava
6. Energotel, a.s., Miletičova č. 7, 821 08 Bratislava
7. O2 Networks, s.r.o., Einsteinova 24 /, 85101 Bratislava-Petržalka
8. OTNS, a.s. , Vajnorská 137, 851 01 Bratislava (správca siete SWAN)
9. SPP - distribúcia, a.s., Žilina, Mlynské nivy 44/b, 825 19 Bratislava
10. PVS, a.s., ul. Nová č.133, 017 01 Považská Bystrica
11. UPC Broadband, s.r.o., Ševčenkova 36, 850 00 Bratislava
12. Okresný úrad Ilava, Odbor starostlivosti o ŽP, Mierové námestie 81/18, 019 01 Ilava
13. Okresný úrad Trenčín, Pozemkový a lesný odbor, Hviezdoslavova 3, 911 01 Trenčín
14. Okresný úrad Ilava, Odbor krízového riadenia, Mierové námestie 81/18, 019 01 Ilava
15. Regionálny úrad verejného zdravotníctva, Slov. Partizánov 1130/50, 017 01 Pov. Bystrica
16. Okresné riaditeľstvo HaZZ, Jesenského 36, 911 01 Trenčín

Na vedomie:


17. Projektant: Ing. Michal Borsík, PETROSTAV SK, s.r.o., Štefanov nad Oravou 132, 027 44 Štefanov nad Oravou
18. Stavebný úrad – obec Košeca

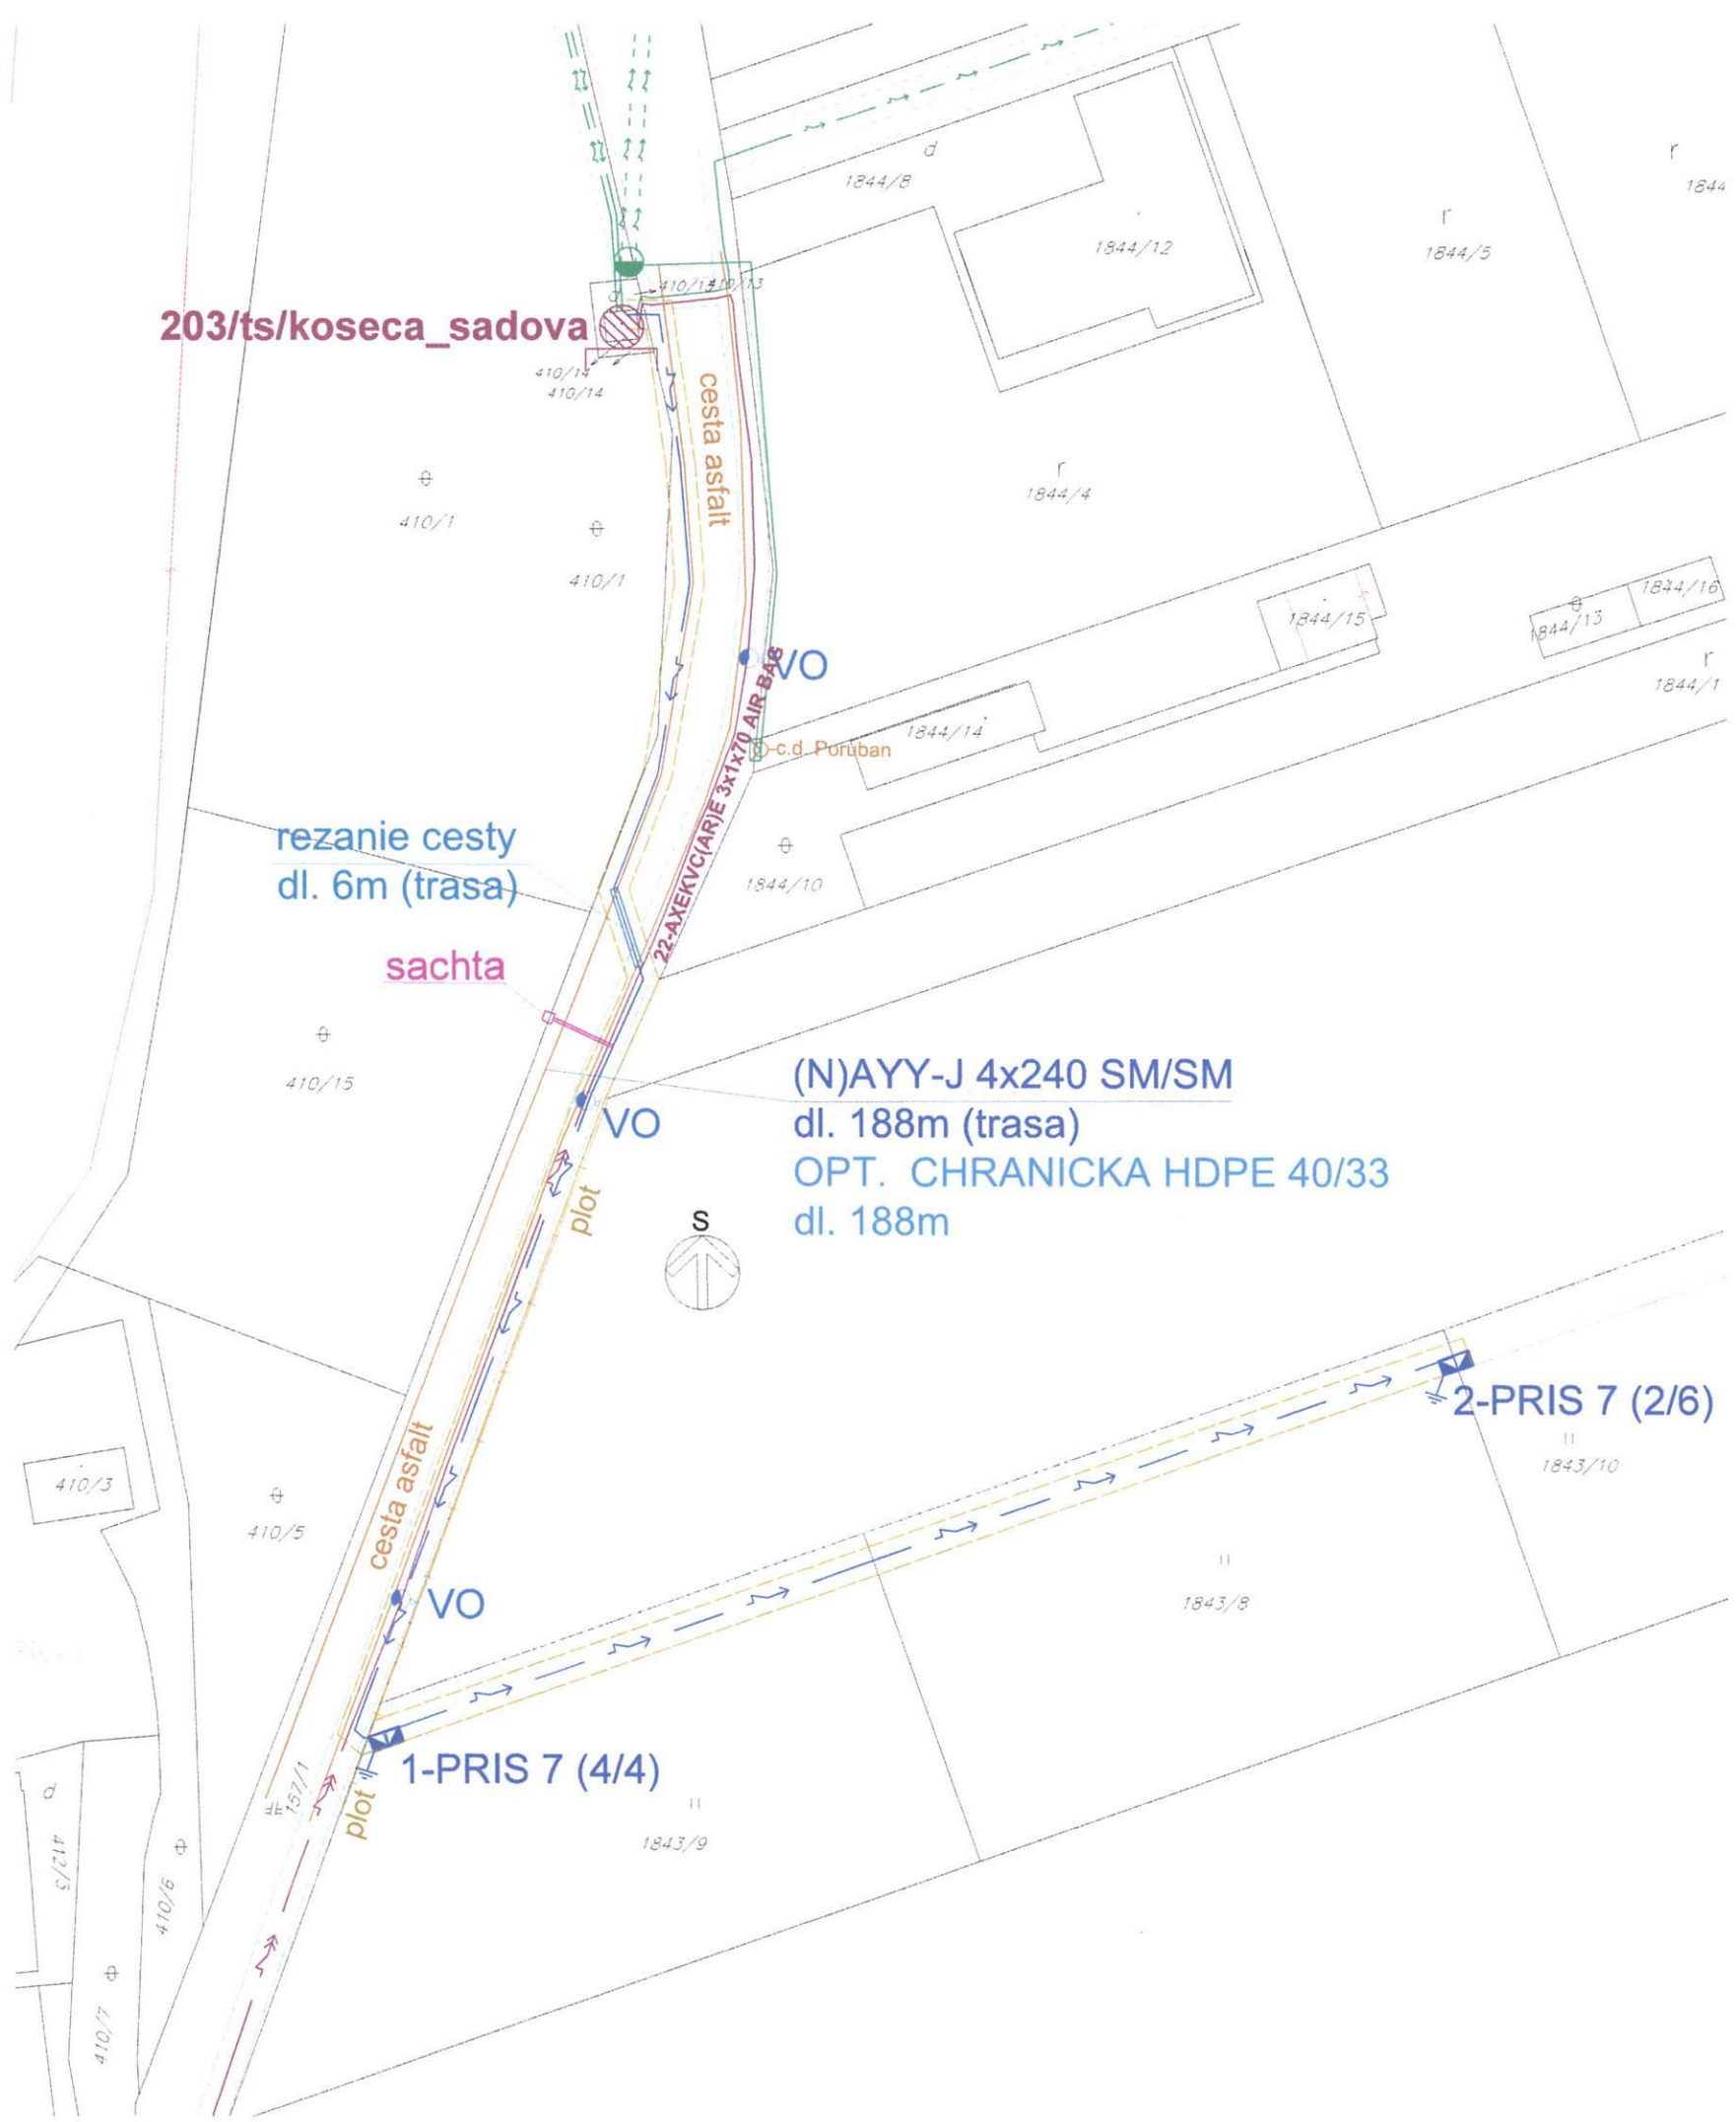

203/ts/koseca_sadova

LEGENDA:

- EXIST. PODZEMNE NN VEDENIE
- NOVE PODZEMNE NN VEDENIE
- EXIST. PODZEMNE VN VEDENIE
- EXIST. VECNE BREMENO
- NOVE OCHRANNE PASMO
- REZANIE CESTY
- NOVA SKRINA PRIS
- NOVE UZEMNENIE NN
- EXIST. KIOSKOVA TS

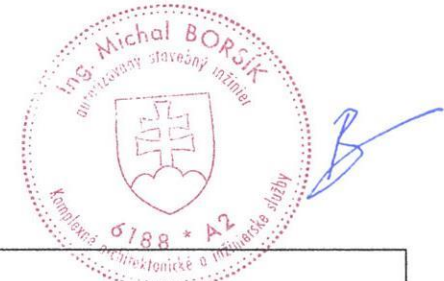

HLAVNY INZINIER PROJEKTU	ZODP.PROJ. Ing. Michal Borsik	PETROSTAV SK, s.r.o.
	KRESLIL Ing. Michal Borsik	
STAVITEL SSD, o.s.		
STAVBA 16052 - Koseca - Haj - Rozsirenie NNK	DÁTUM	07 / 2023
	FORMÁTY	A4 A3
	PROFESIA	EL
	STUPEŇ	PD pre realizáciu
	MIERKA	1 : 500
OBSAH VYKRESU		CISLO VYKRESU
Situacia - montaz		2