


# KOŠECA

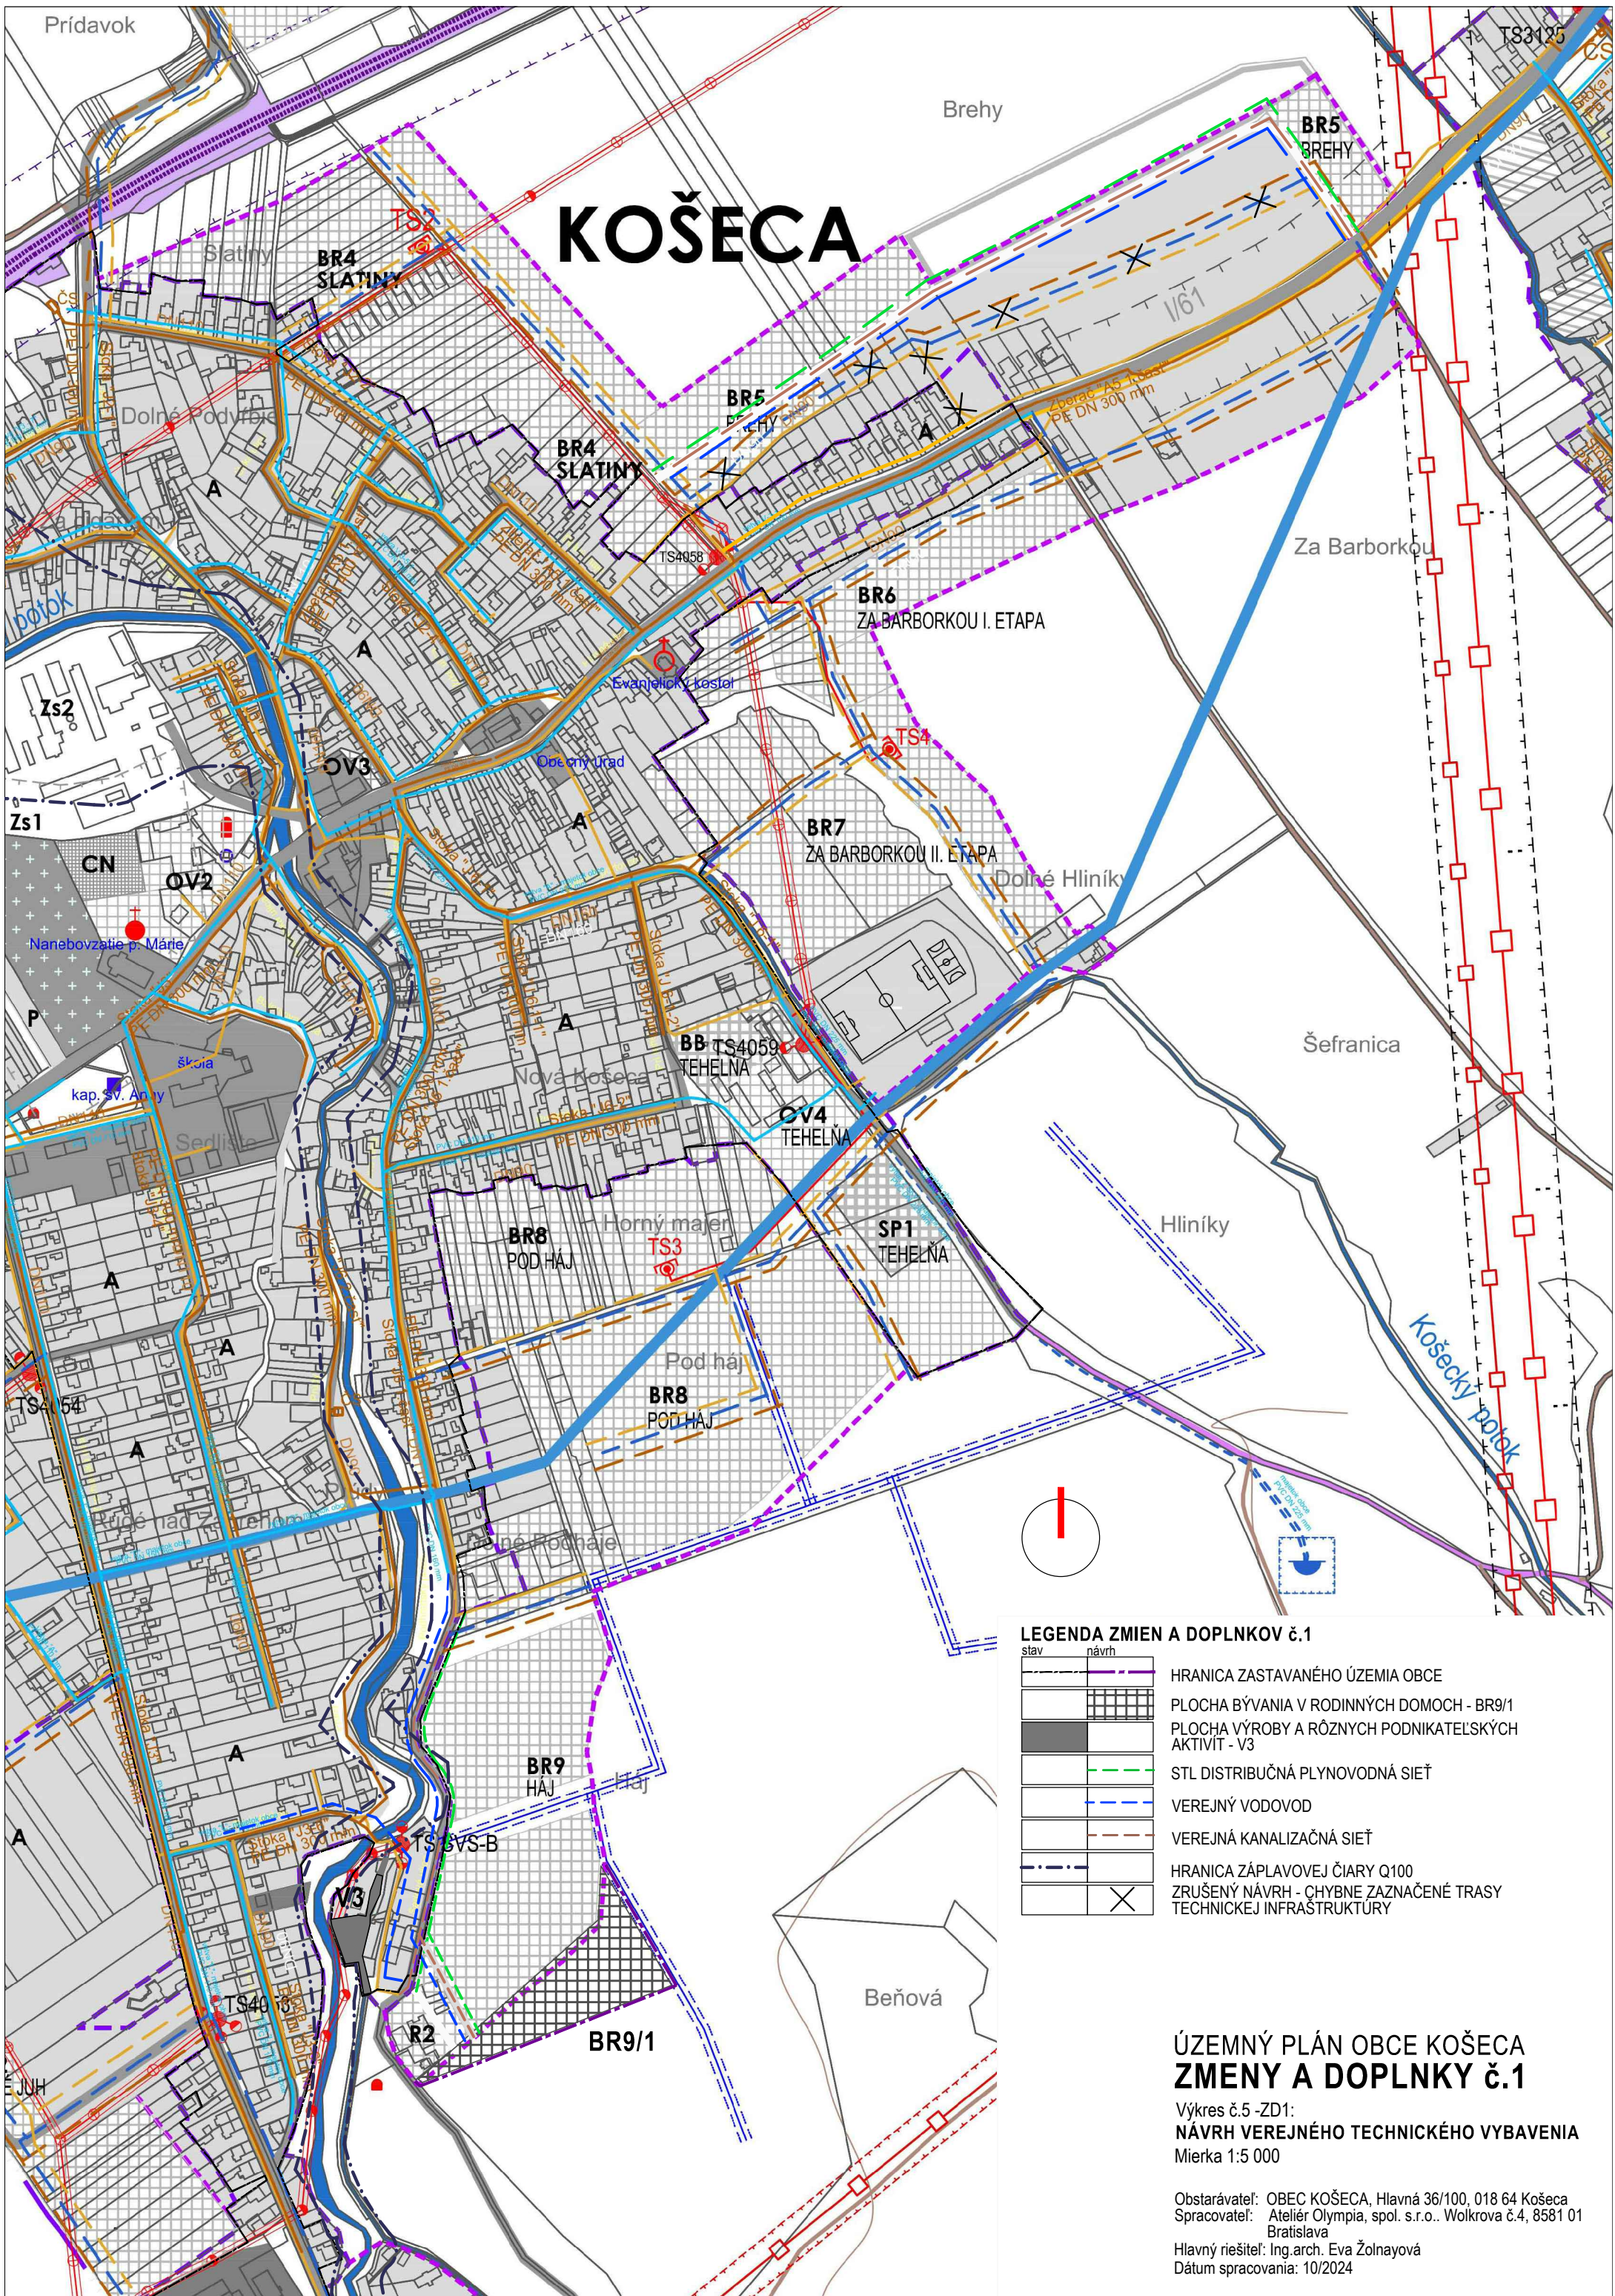

**LEGENDA ZMIEN A DOPLNKOV č.1**

stav	návrh	popis
		HRANICA ZASTAVANÉHO ÚZEMIA OBCE
		PLOCHA BÝVANIA V RODINNÝCH DOMOCH - BR9/1
		PLOCHA VÝROBY A RÔZNYCH PODNIKATEĽSKÝCH AKTIVÍT - V3
		STL DISTRIBUČNÁ PLYNOVODNÁ SIET'
		VEREJNÝ VODOVOD
		VEREJNÁ KANALIZAČNÁ SIET'
		HRANICA ZÁPLAVOVEJ ČIARY Q100
		ZRUŠENÝ NÁVRH - CHYBNE ZAZNAČENÉ TRASY TECHNICKEJ INFRAŠTRUKTÚRY

**ÚZEMNÝ PLÁN OBCE KOŠECA  
ZMENY A DOPLNKY č.1**  
Výkres č.5 -ZD1:  
**NÁVRH VEREJNÉHO TECHNICKÉHO VYBAVENIA**  
Mierka 1:5 000

Obstarávateľ: OBEC KOŠECA, Hlavná 36/100, 018 64 Košeca  
Spracovateľ: Ateliér Olympia, spol. s.r.o., Wolkrova č.4, 8581 01 Bratislava  
Hlavný riešiteľ: Ing.arch. Eva Žolnayová  
Dátum spracovania: 10/2024