


KOŠECA

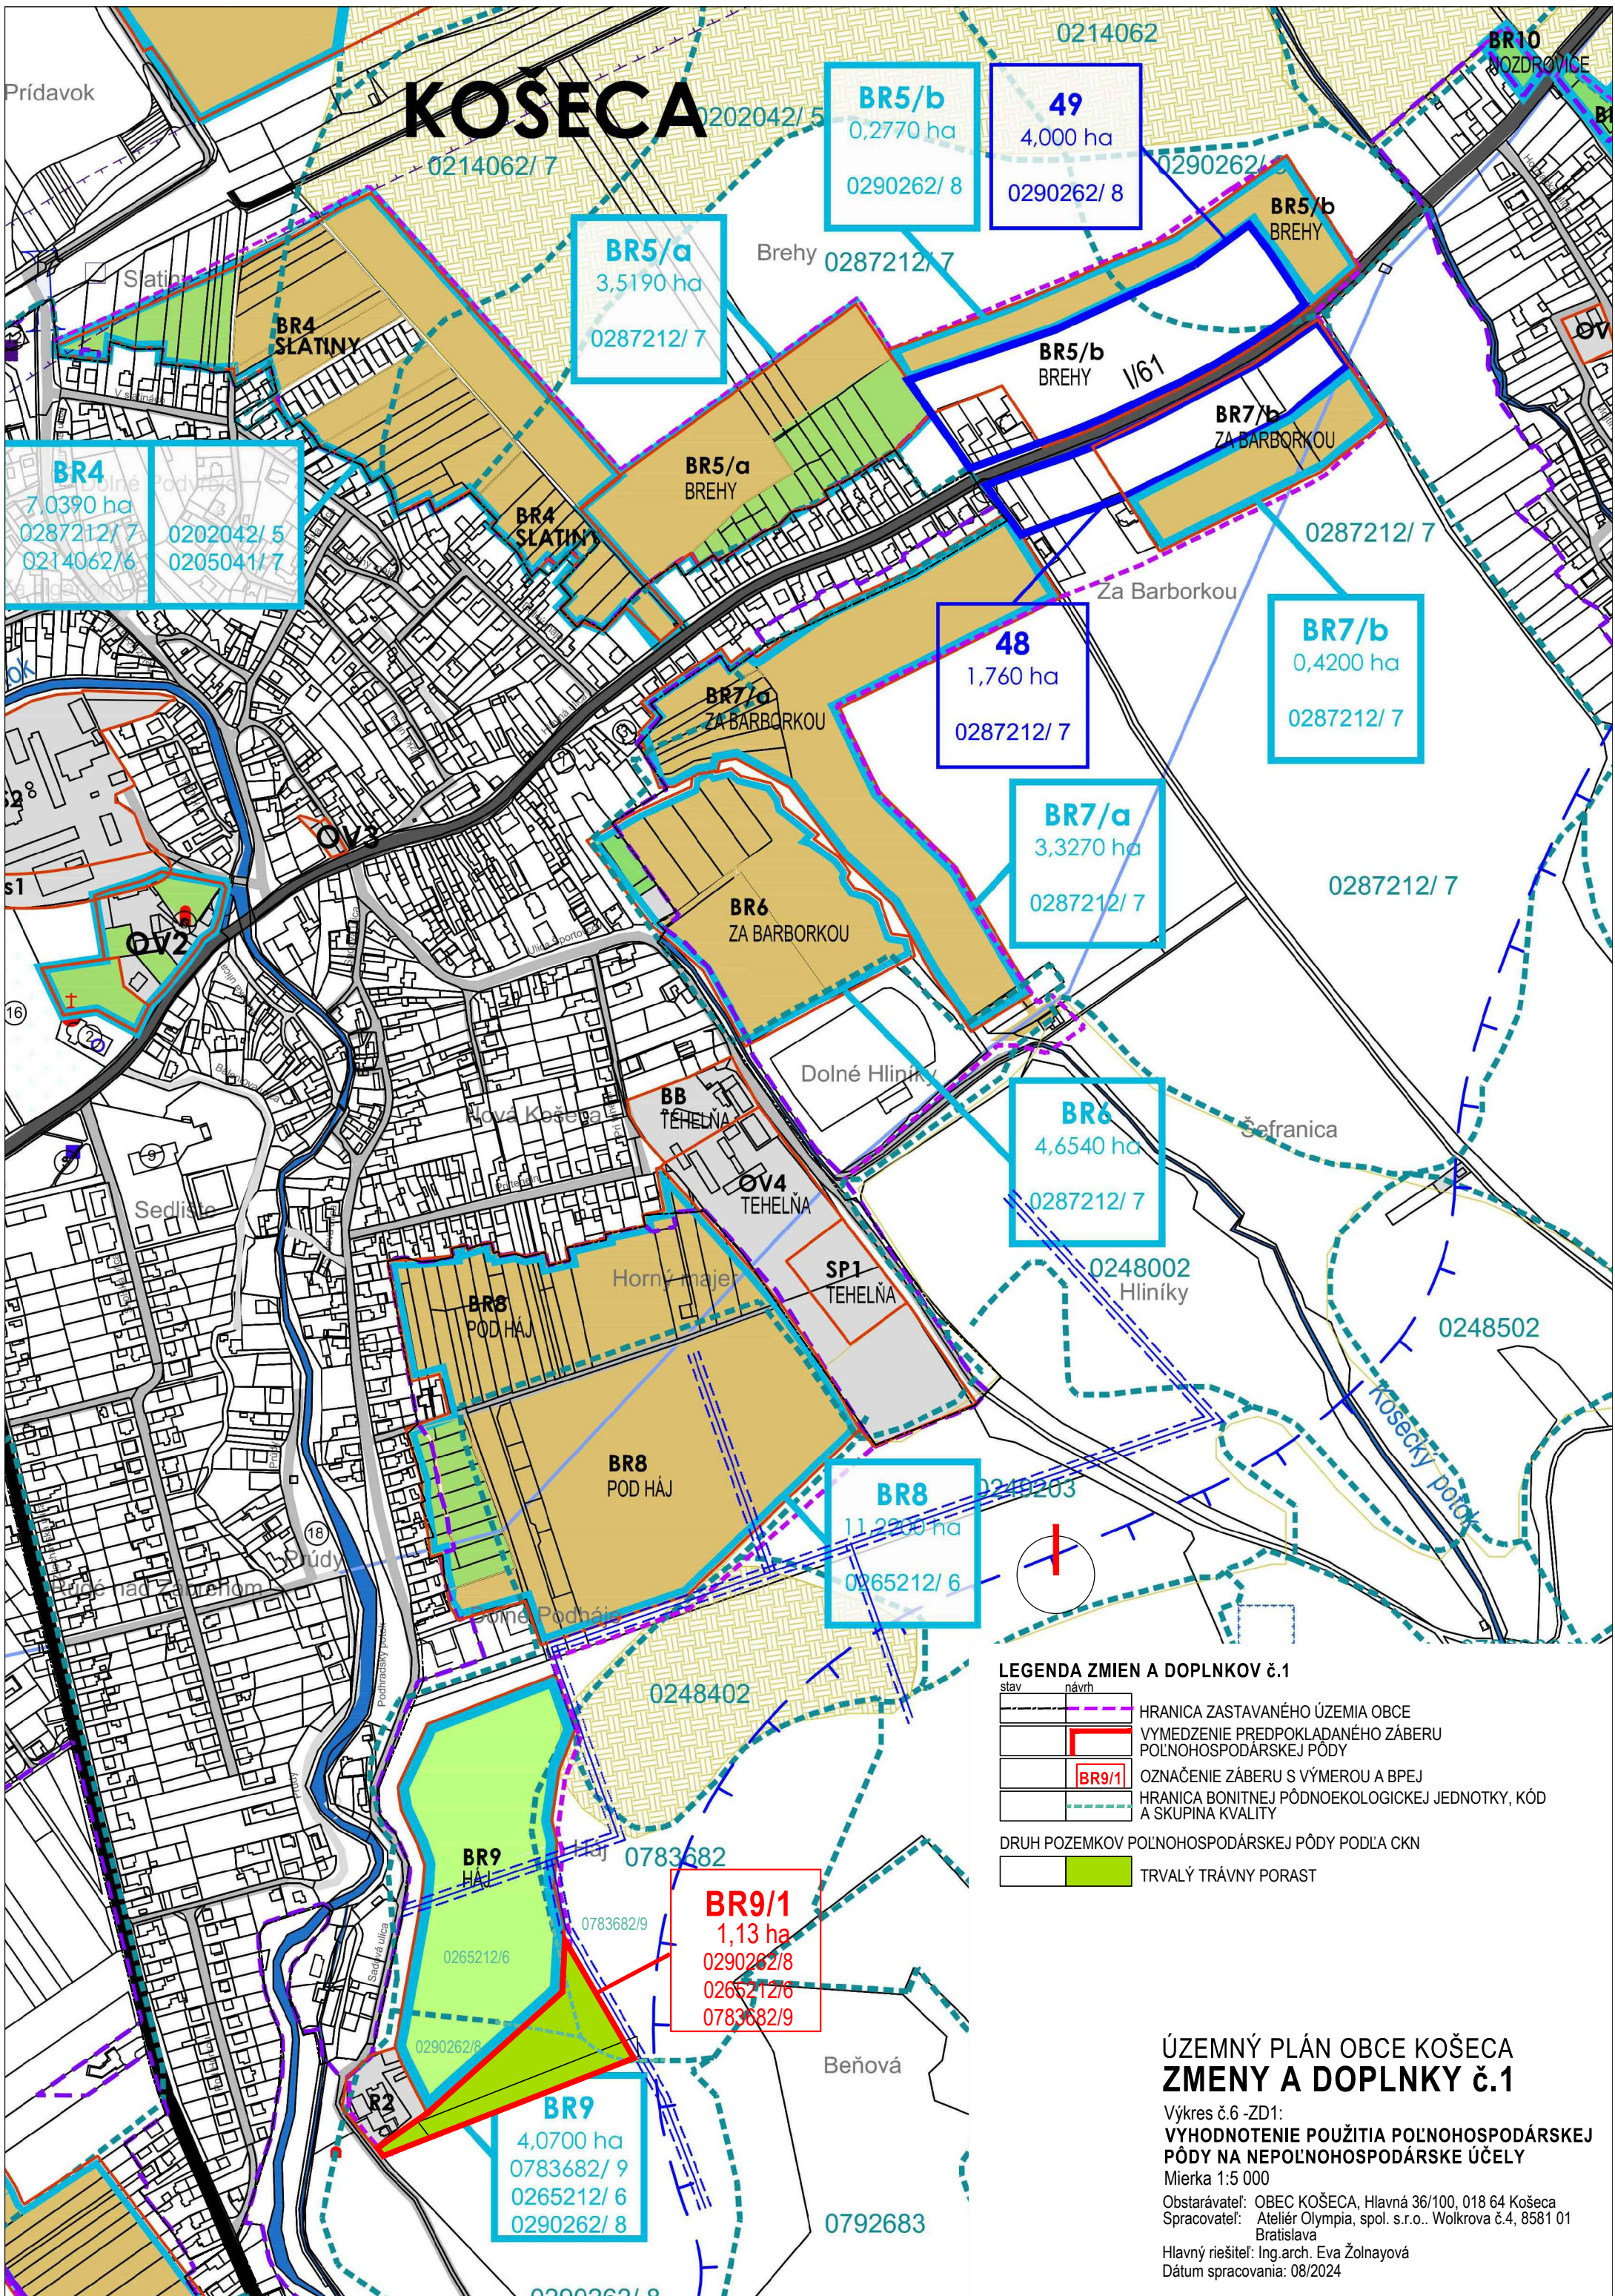

LEGENDA ZMIEN A DOPLNKOV č.1

stav	návrh	popis
[Symbol]	[Symbol]	HRANICA ZASTAVANÉHO ÚZEMIA OBCE
[Symbol]	[Symbol]	VYMEDZENIE PREDPOKLADANÉHO ZÁBERU POĽNOHOSPODÁRSKEJ PÓDY
[Symbol]	[Symbol]	OZNAČENIE ZÁBERU S VÝMEROU A BPEJ
[Symbol]	[Symbol]	HRANICA BONITNEJ PÓDNOEKOLOGICKEJ JEDNOTKY, KÓD A SKUPINA KVALITY

DRUH POZEMKOV POĽNOHOSPODÁRSKEJ PÓDY PODĽA CKN	
[Symbol]	TRVALÝ TRÁVNÝ PORAST

ÚZEMNÝ PLÁN OBCE KOŠECA ZMENY A DOPLNKY č.1

Výkres č.6 -ZD1:
VYHODNOTENIE POUŽITIA POĽNOHOSPODÁRSKEJ PÓDY NA NEPOĽNOHOSPODÁRSKE ÚČELY
 Mierka 1:5 000
 Obstarávateľ: OBEC KOŠECA, Hlavná 36/100, 018 64 Košeca
 Spracovateľ: Ateliér Olympia, spol. s.r.o., Wolkrova č.4, 8581 01 Bratislava
 Hlavný riešiteľ: Ing.arch. Eva Žolnayová
 Dátum spracovania: 08/2024